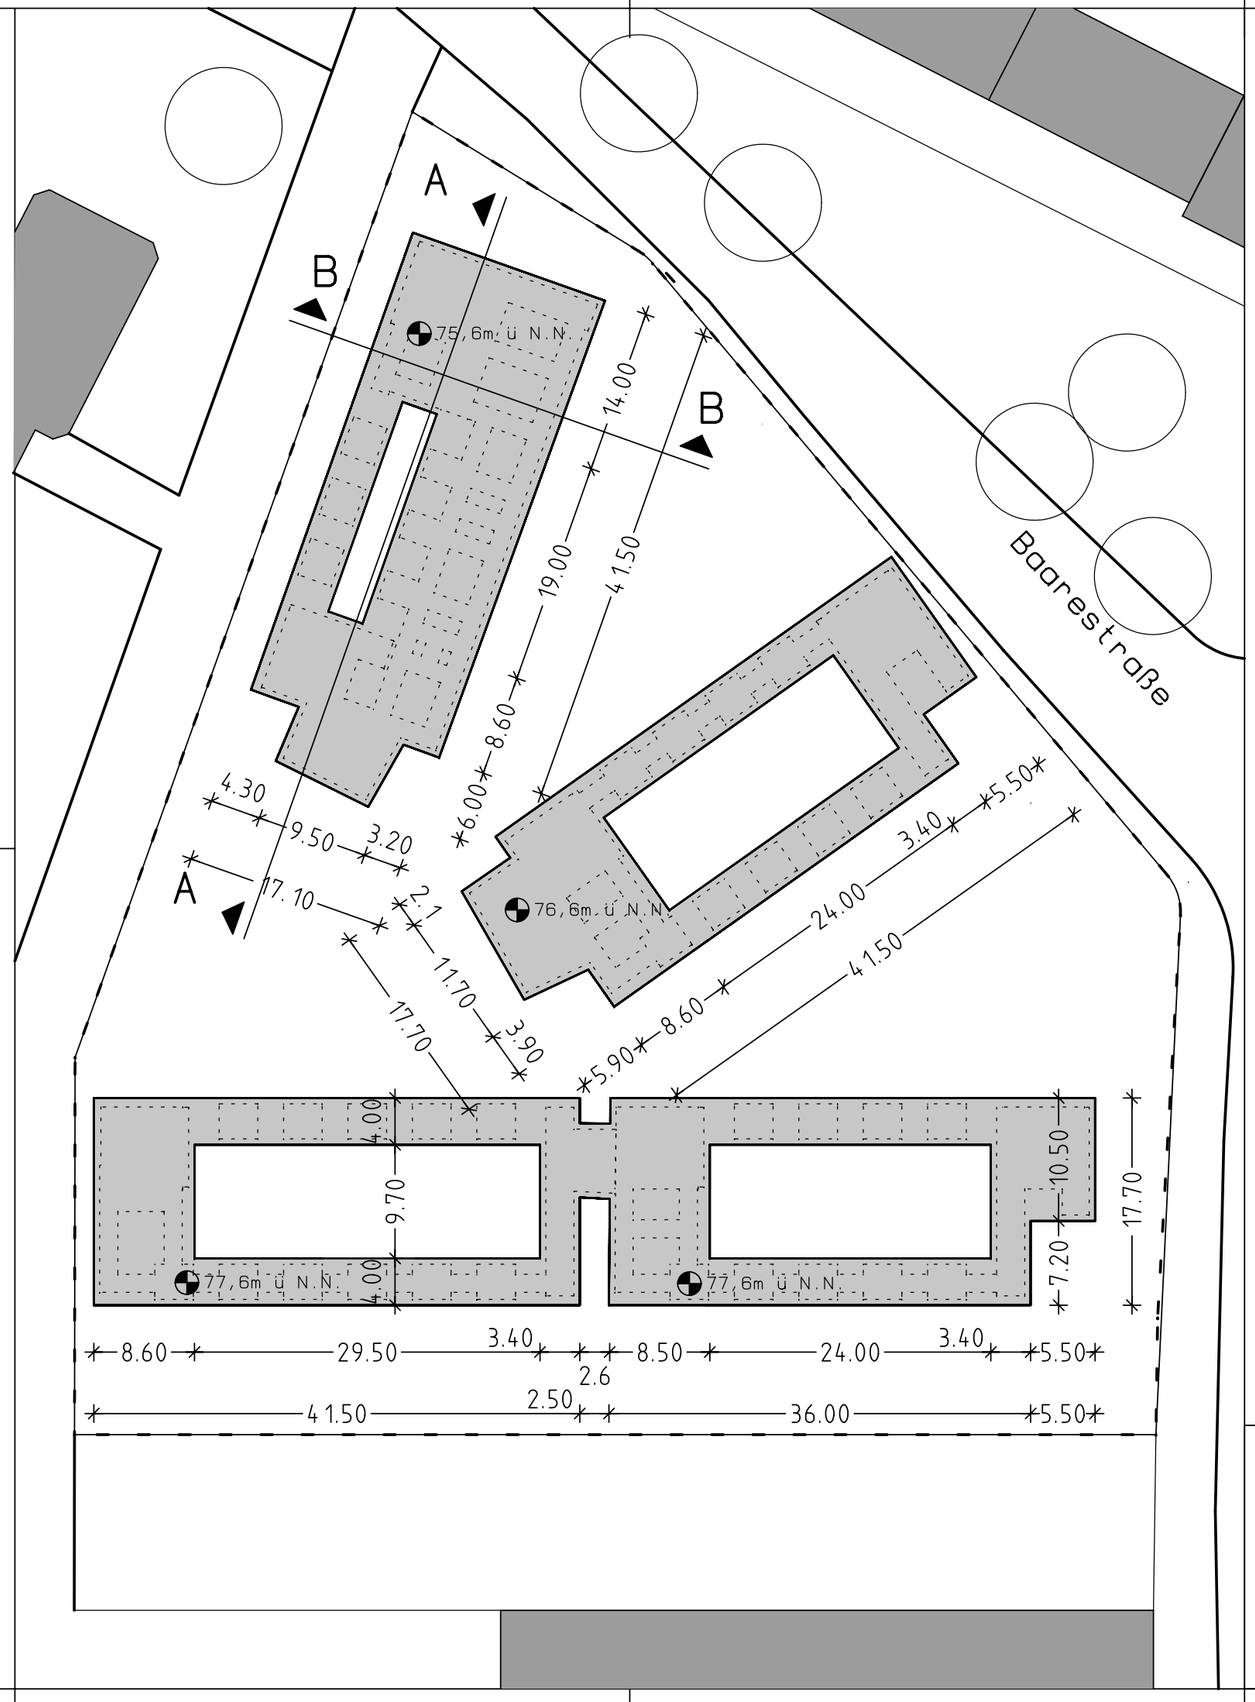

Schnitt B-B

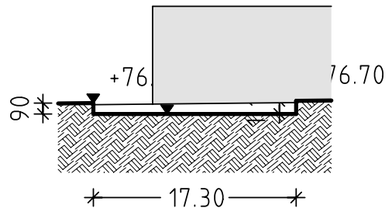

Schnitt A-A

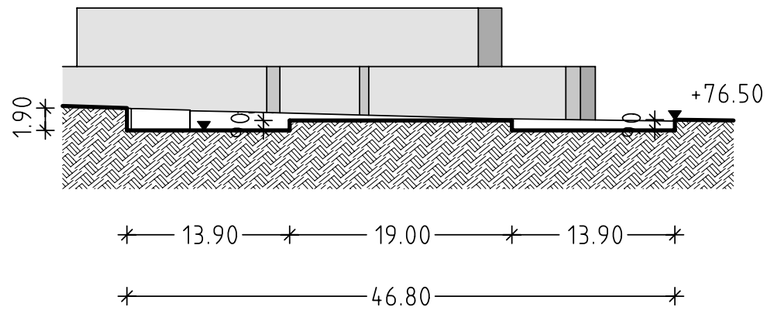

Aushubplan mit Schnitten

M1 : 500

P2

98/99

Feuerwehr- und Rettungszentrum Bochum-Mitte
Alexander Bruns, Matr.-Nr. 61308

Erstellt mit einer Studentenversion der Nemetschek AG