


ISOMETRIE TRAGSYSTEM

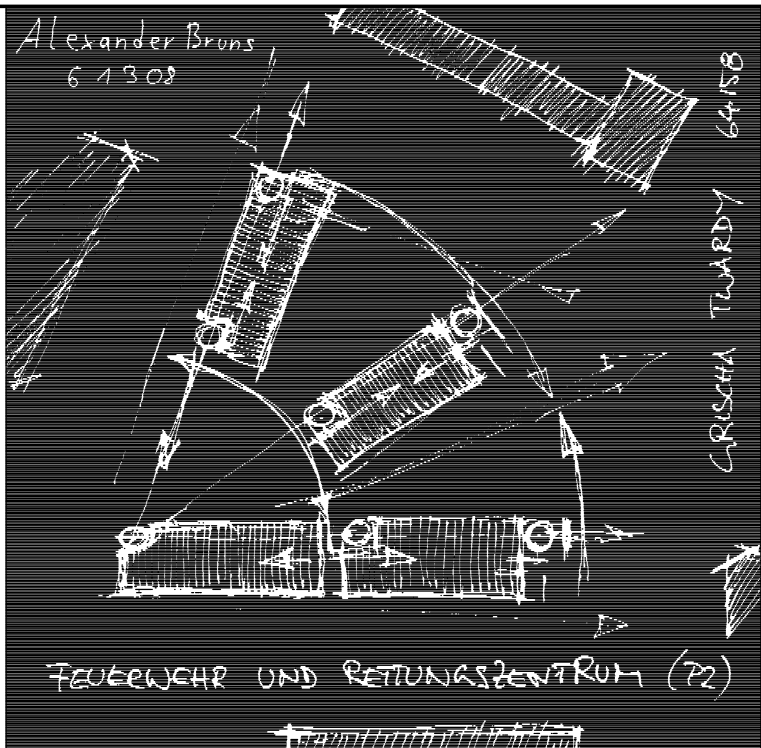

OBERGESCHOSS MIT
ERD- UND ZWISCHENGESCHOSS









ZWISCHENGESCHOSS MIT
ERDGESCHOSS

ERDGESCHOSS

SCHNITT DURCH
TRAGSYSTEM VON
GEBÄUDE 2

1:200

1:200

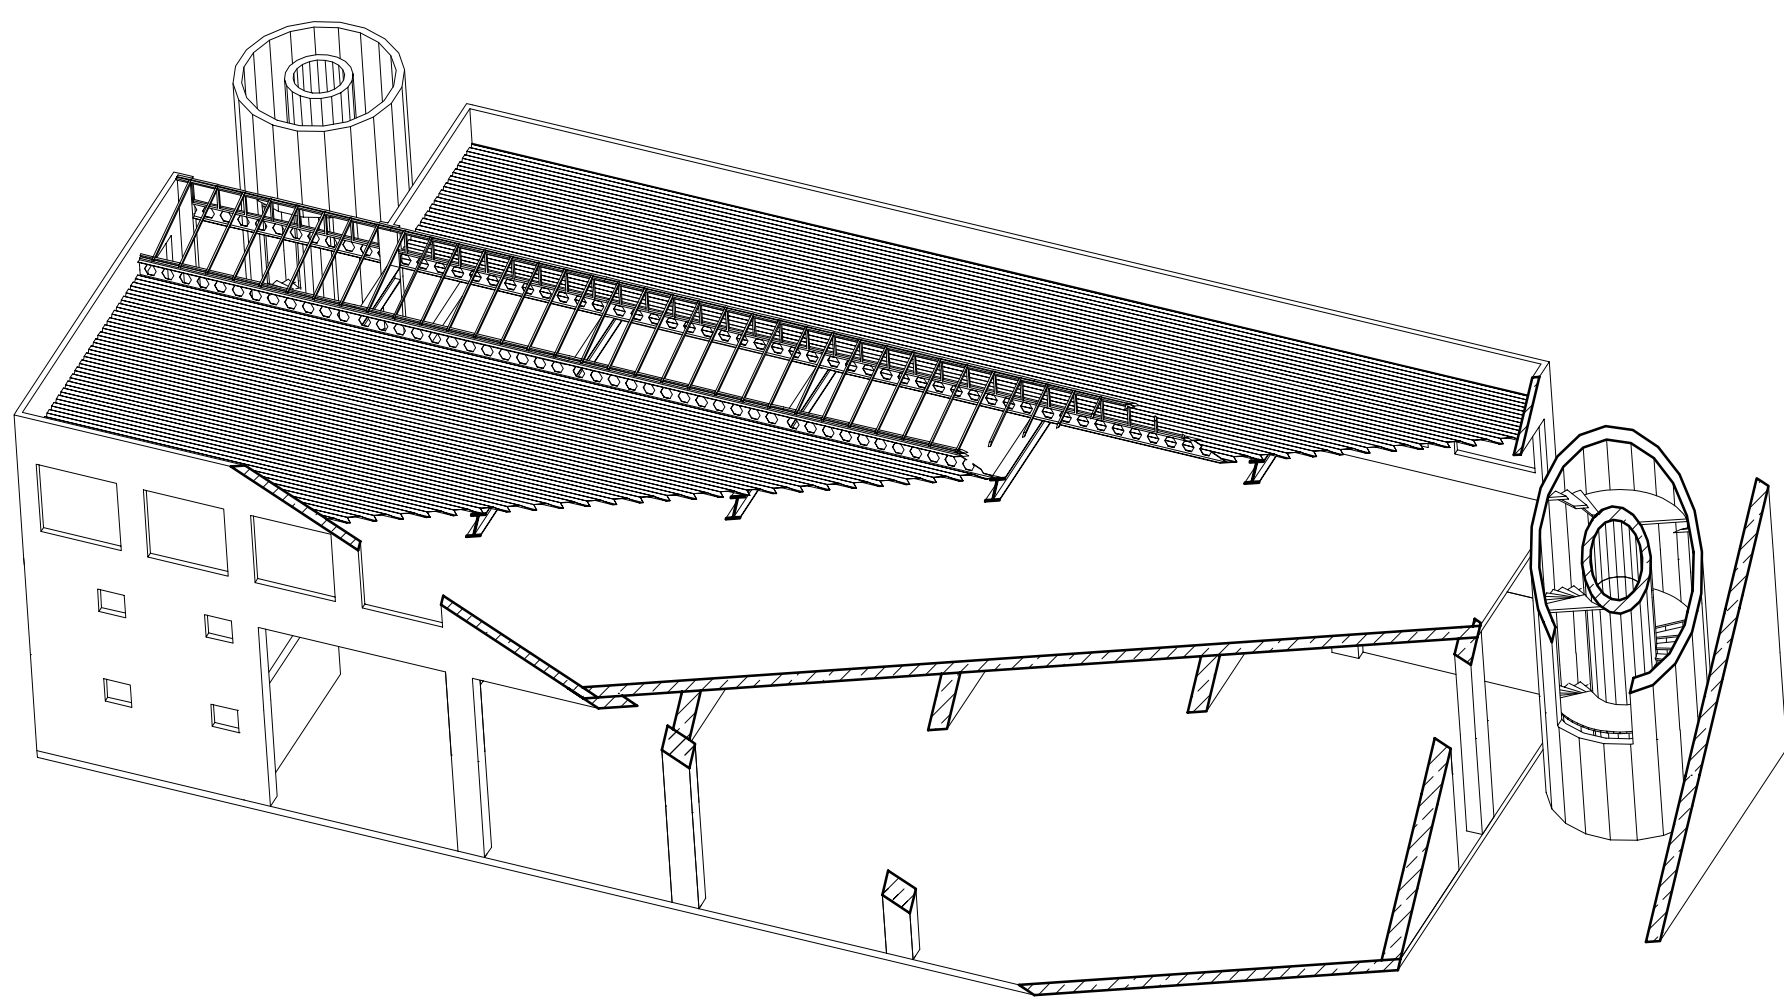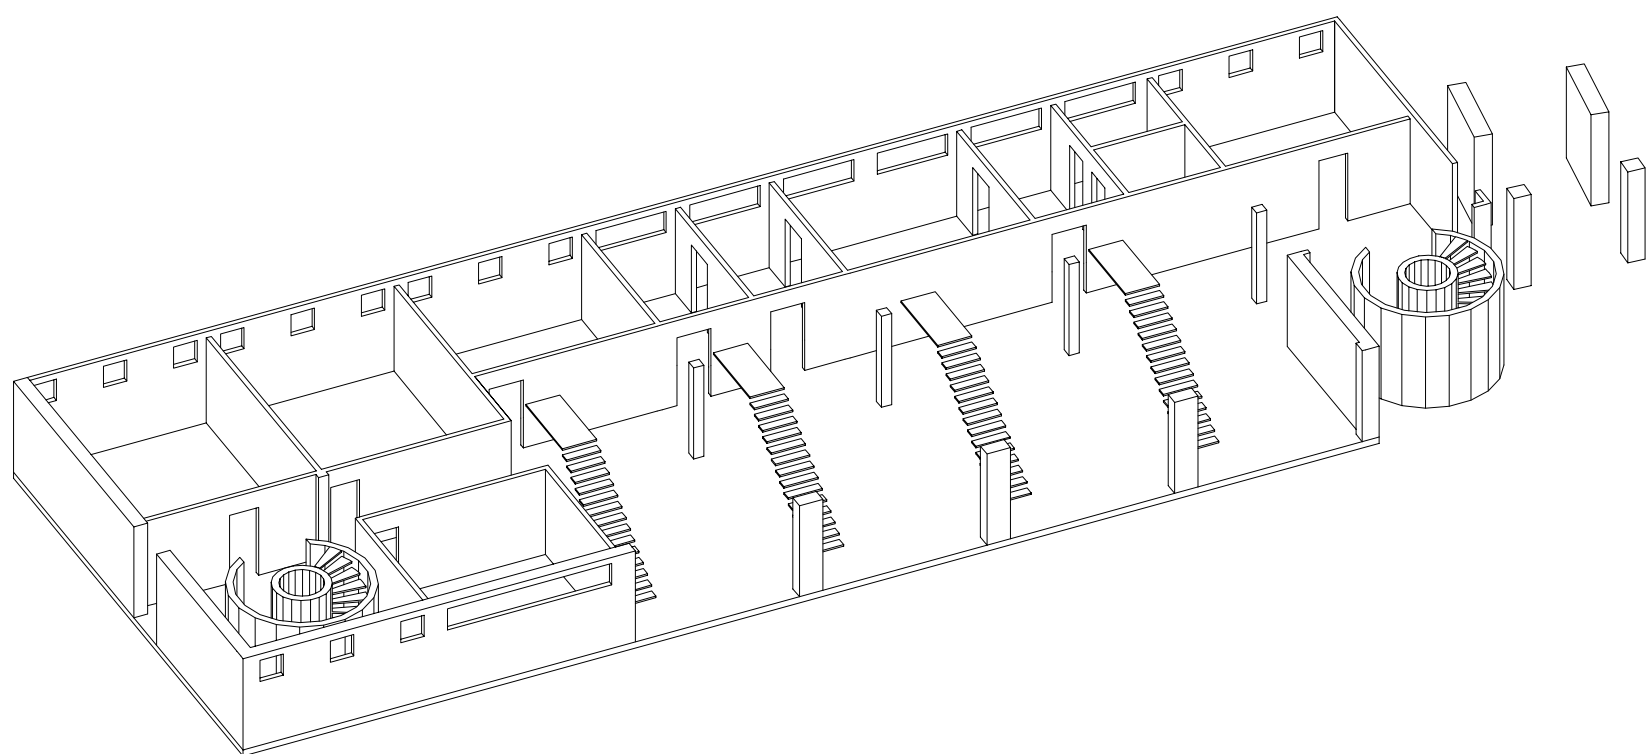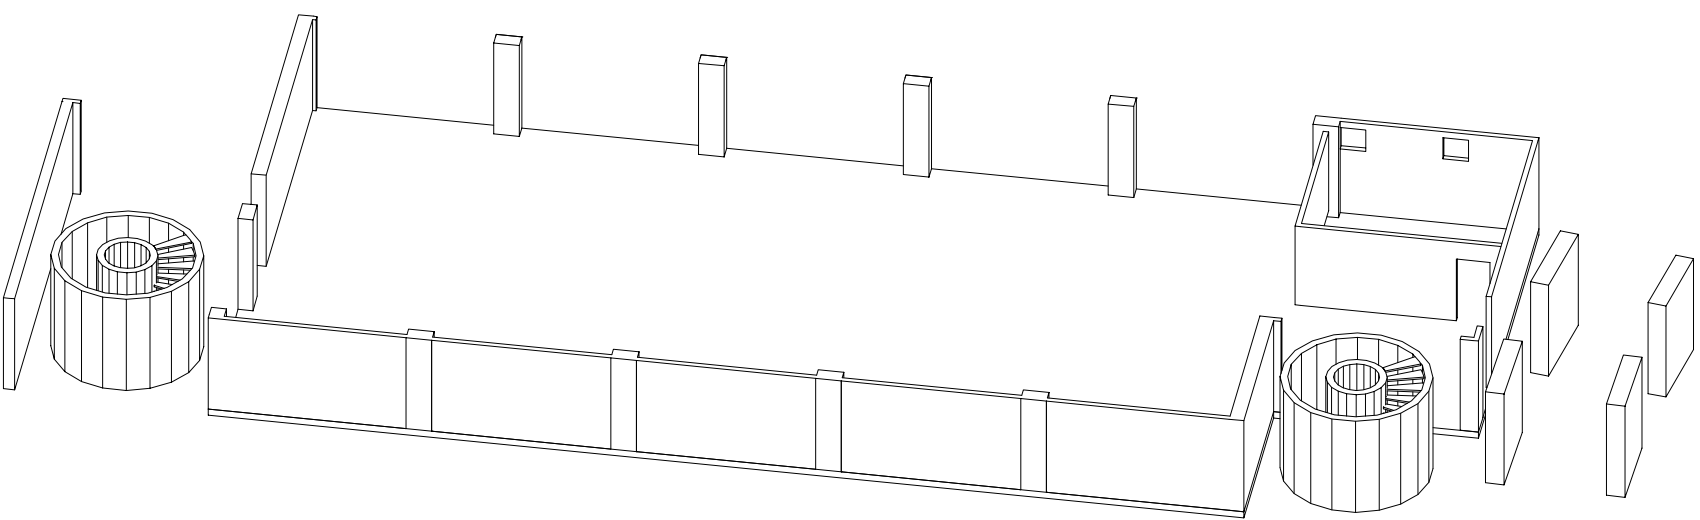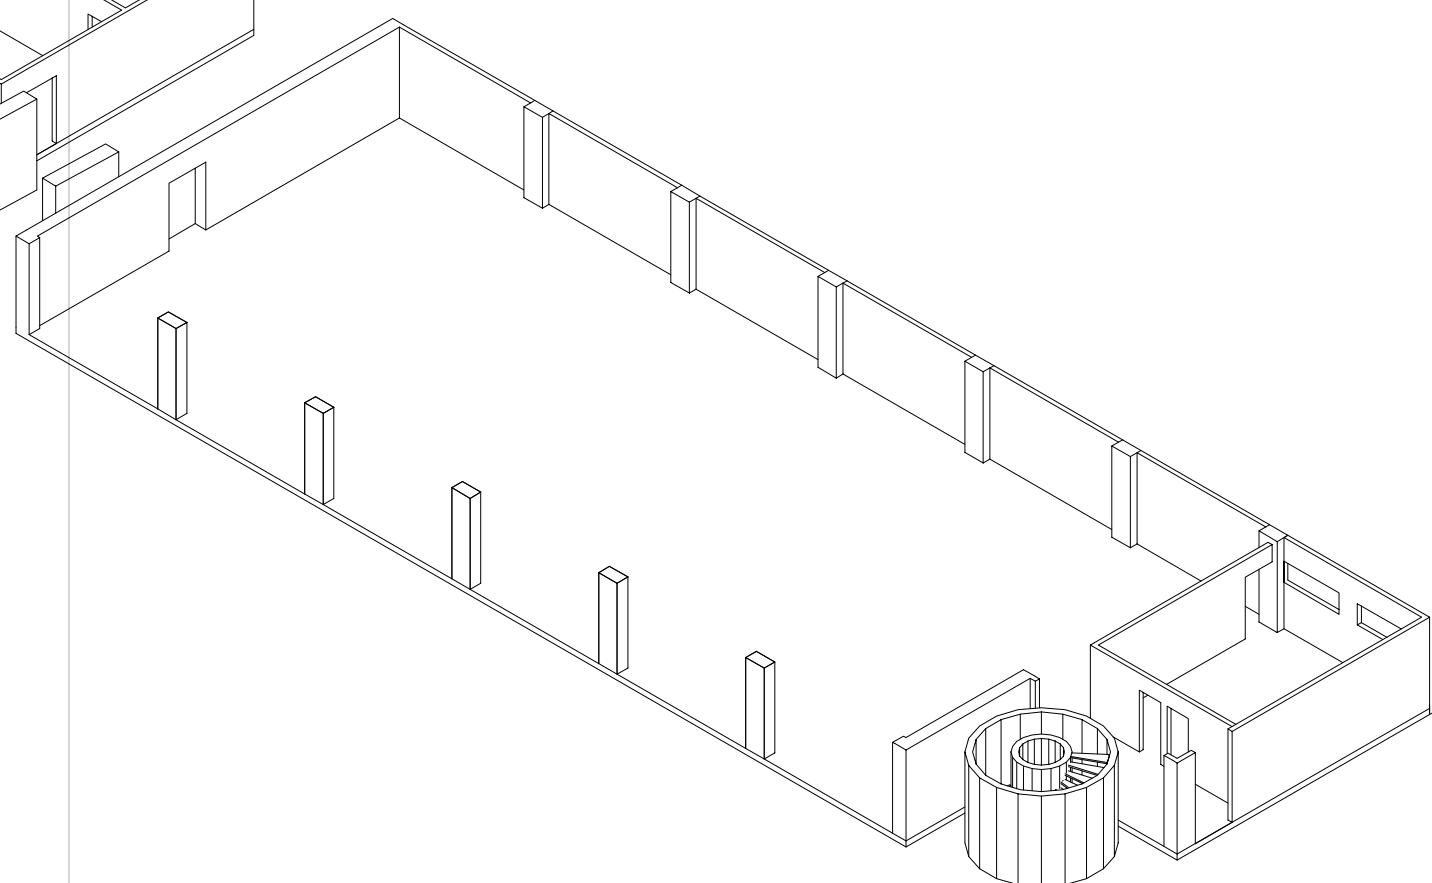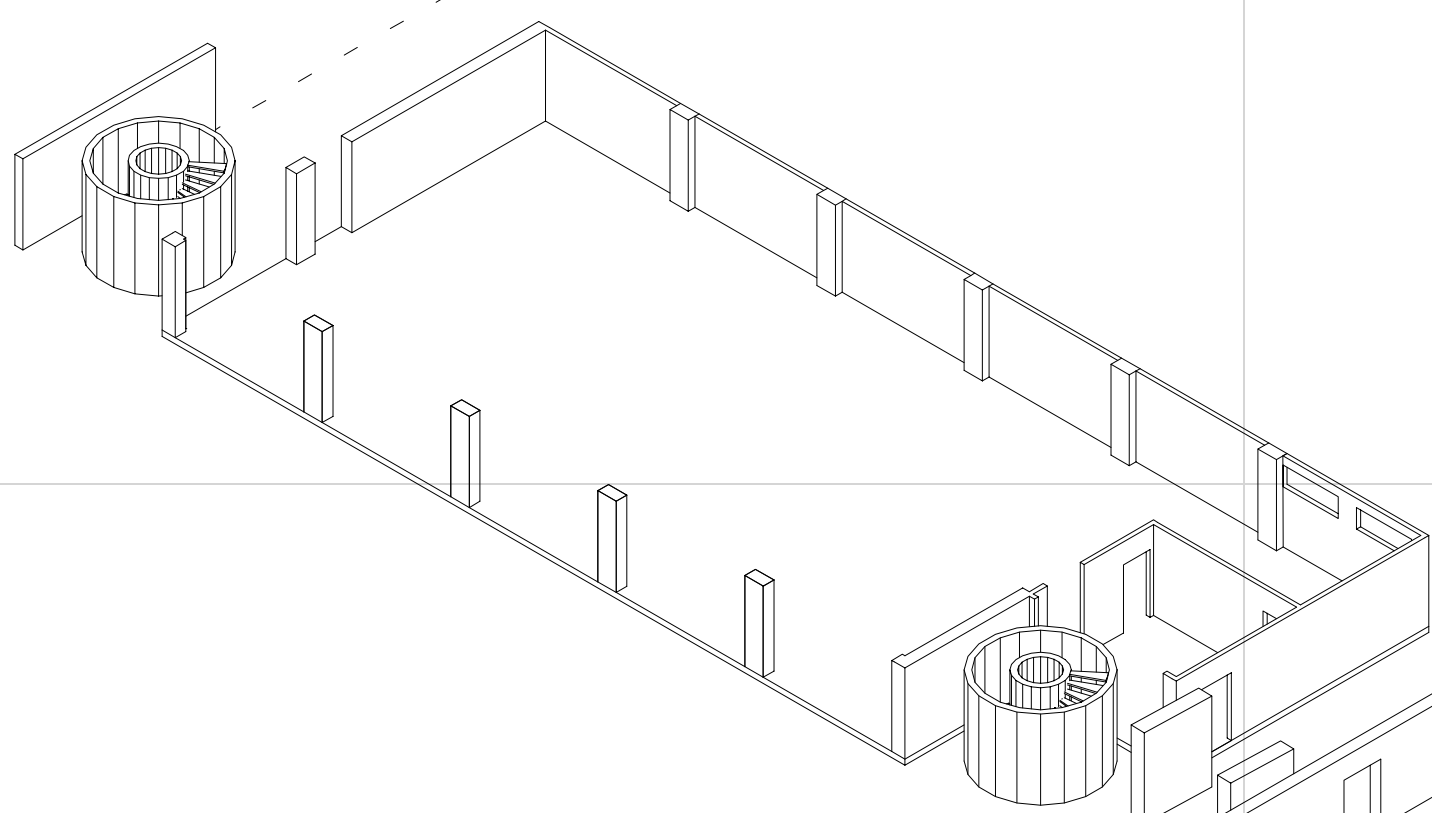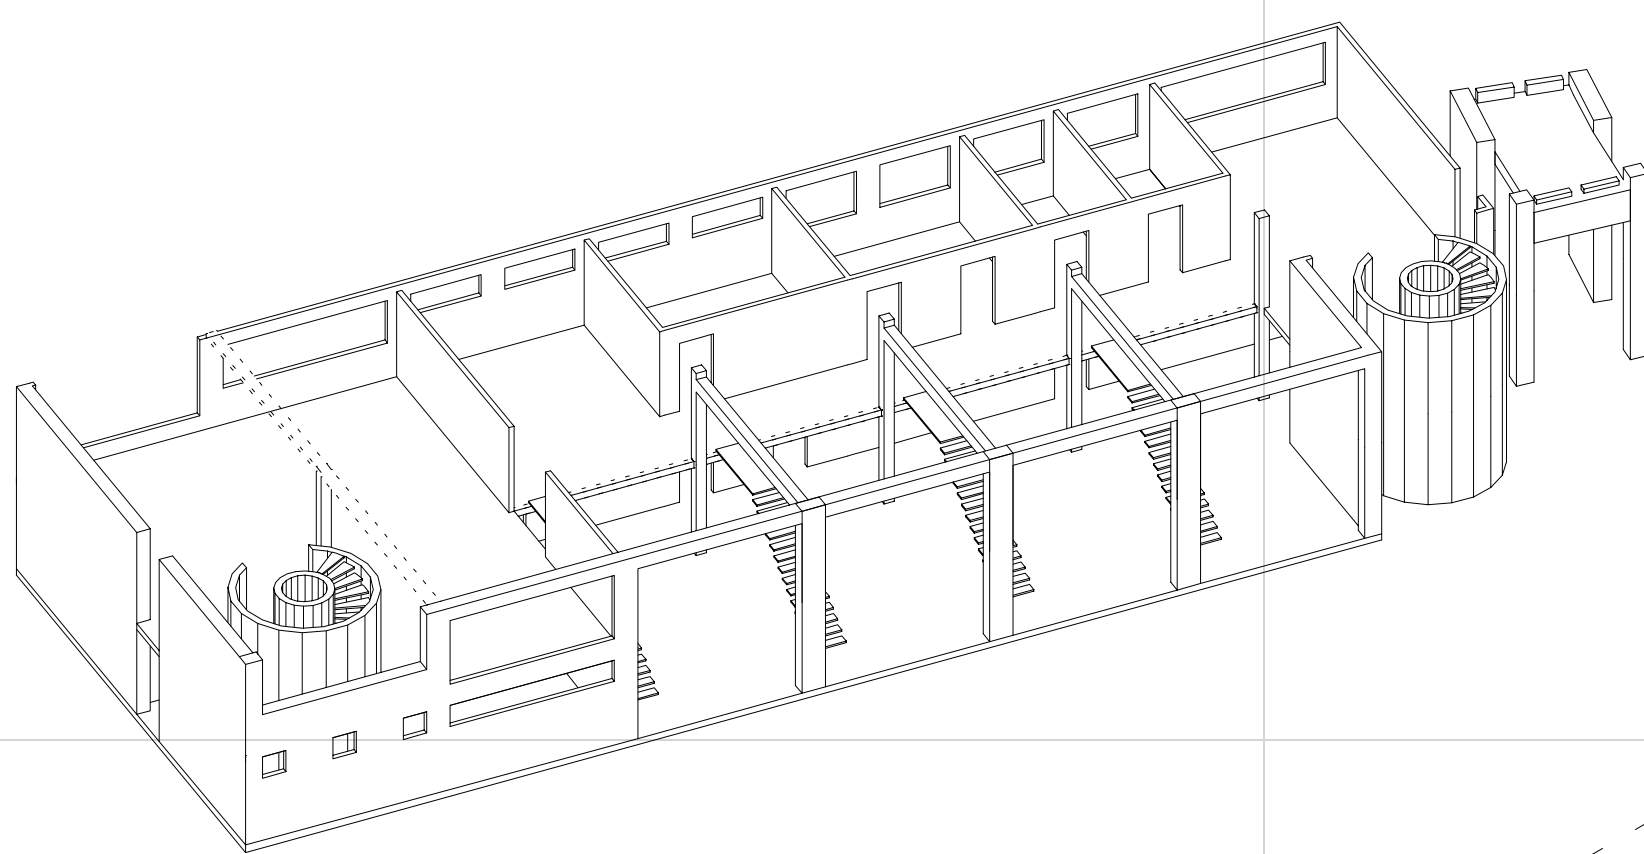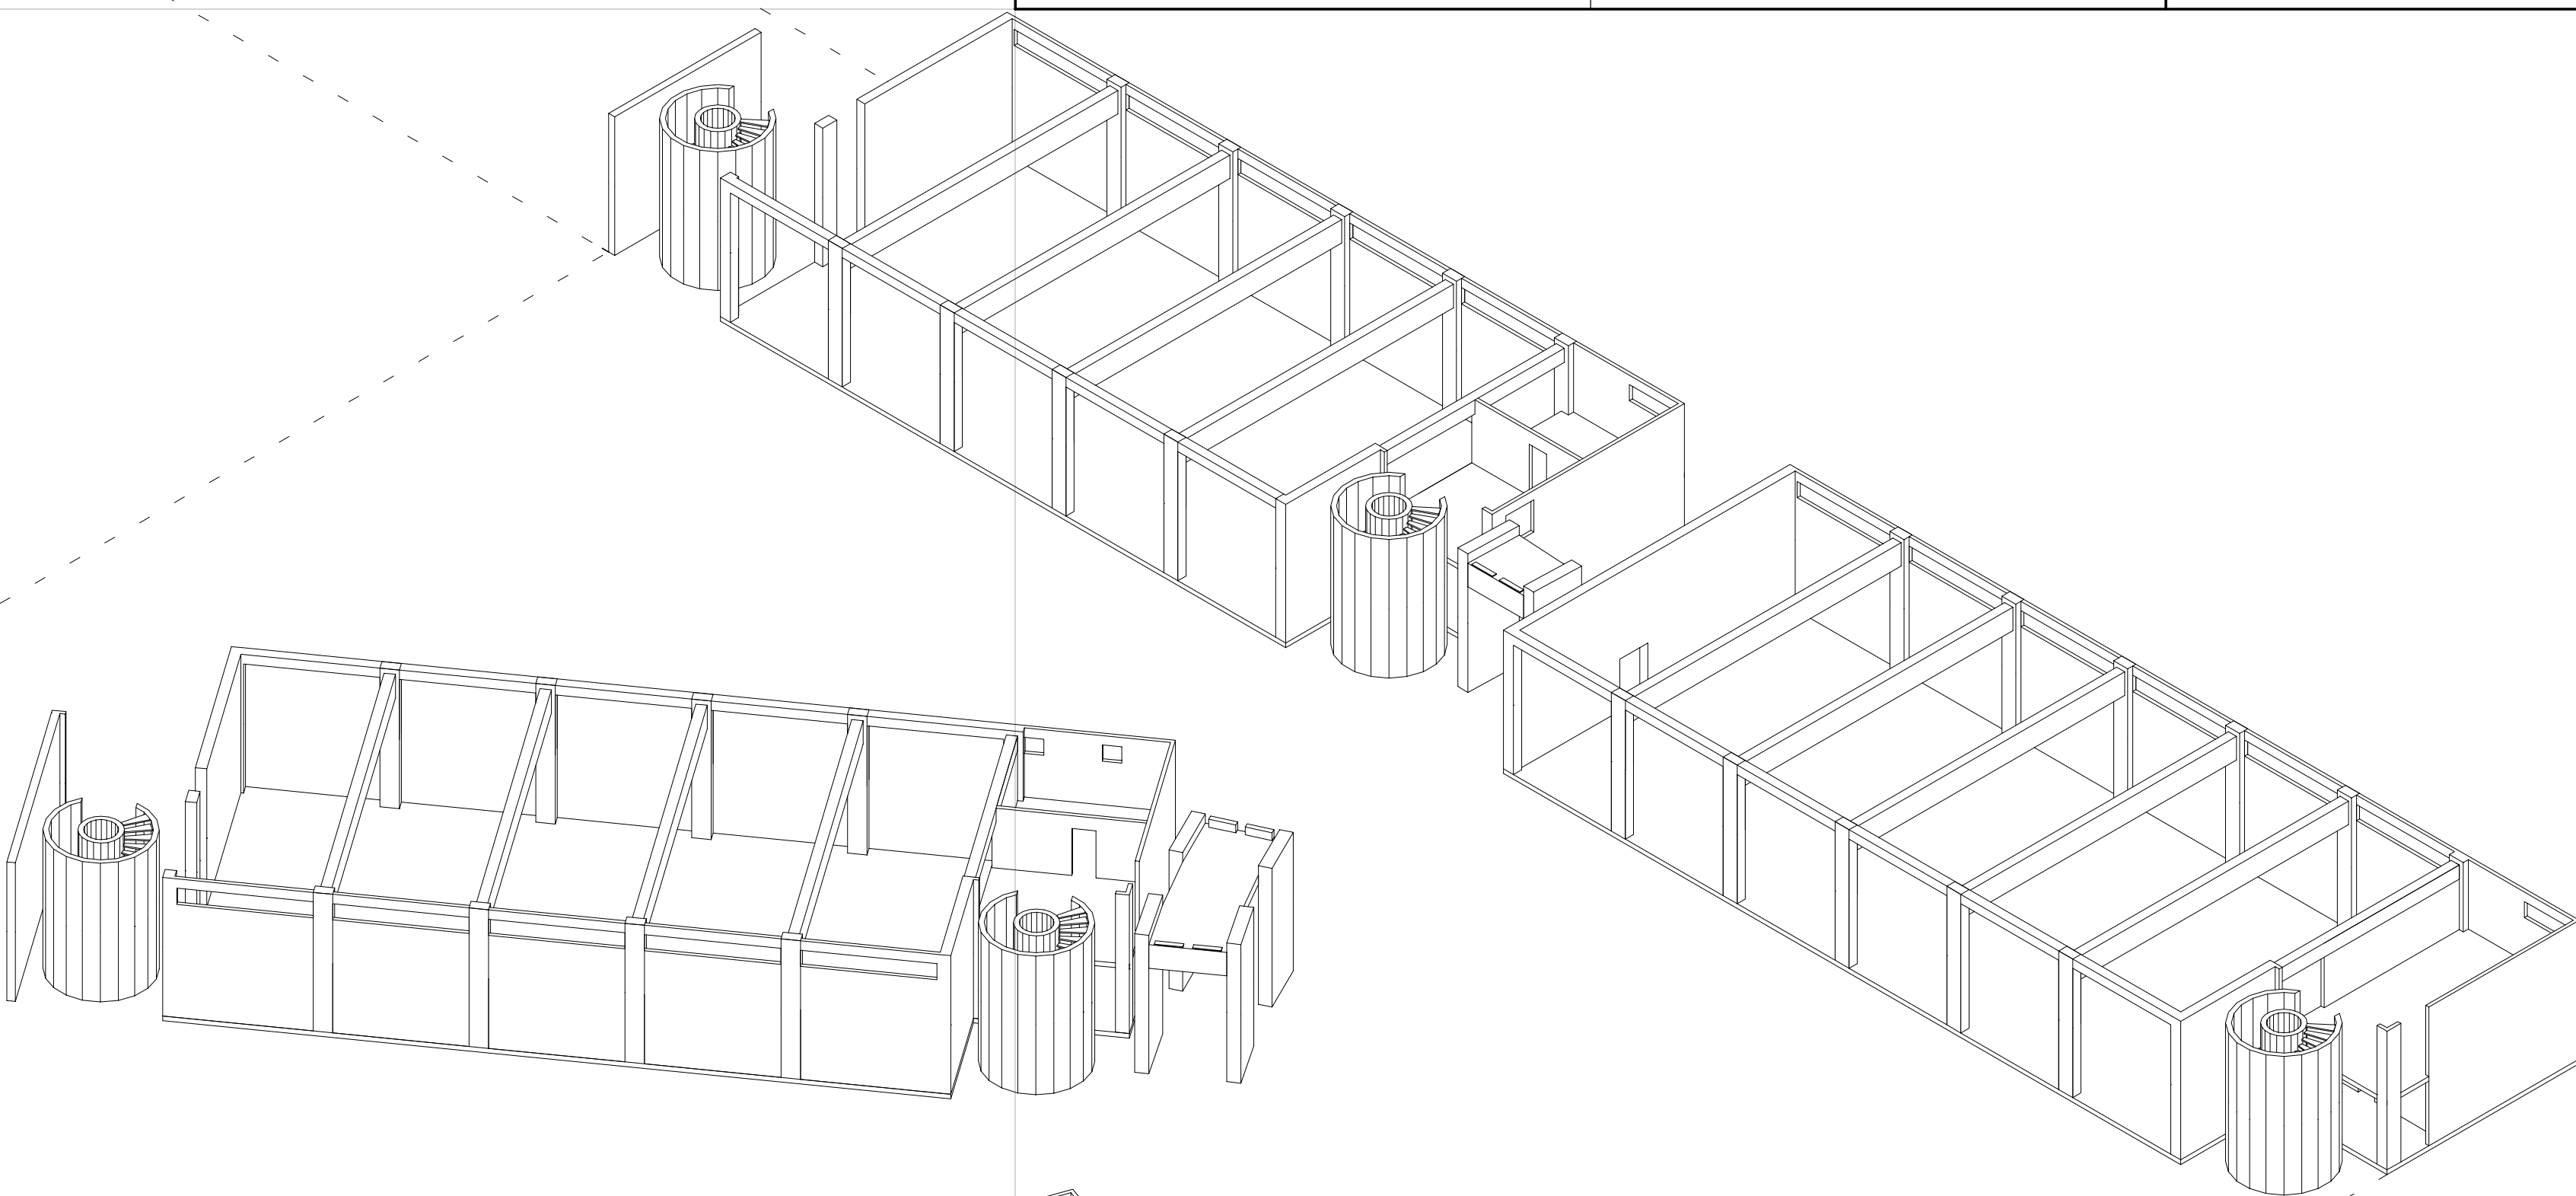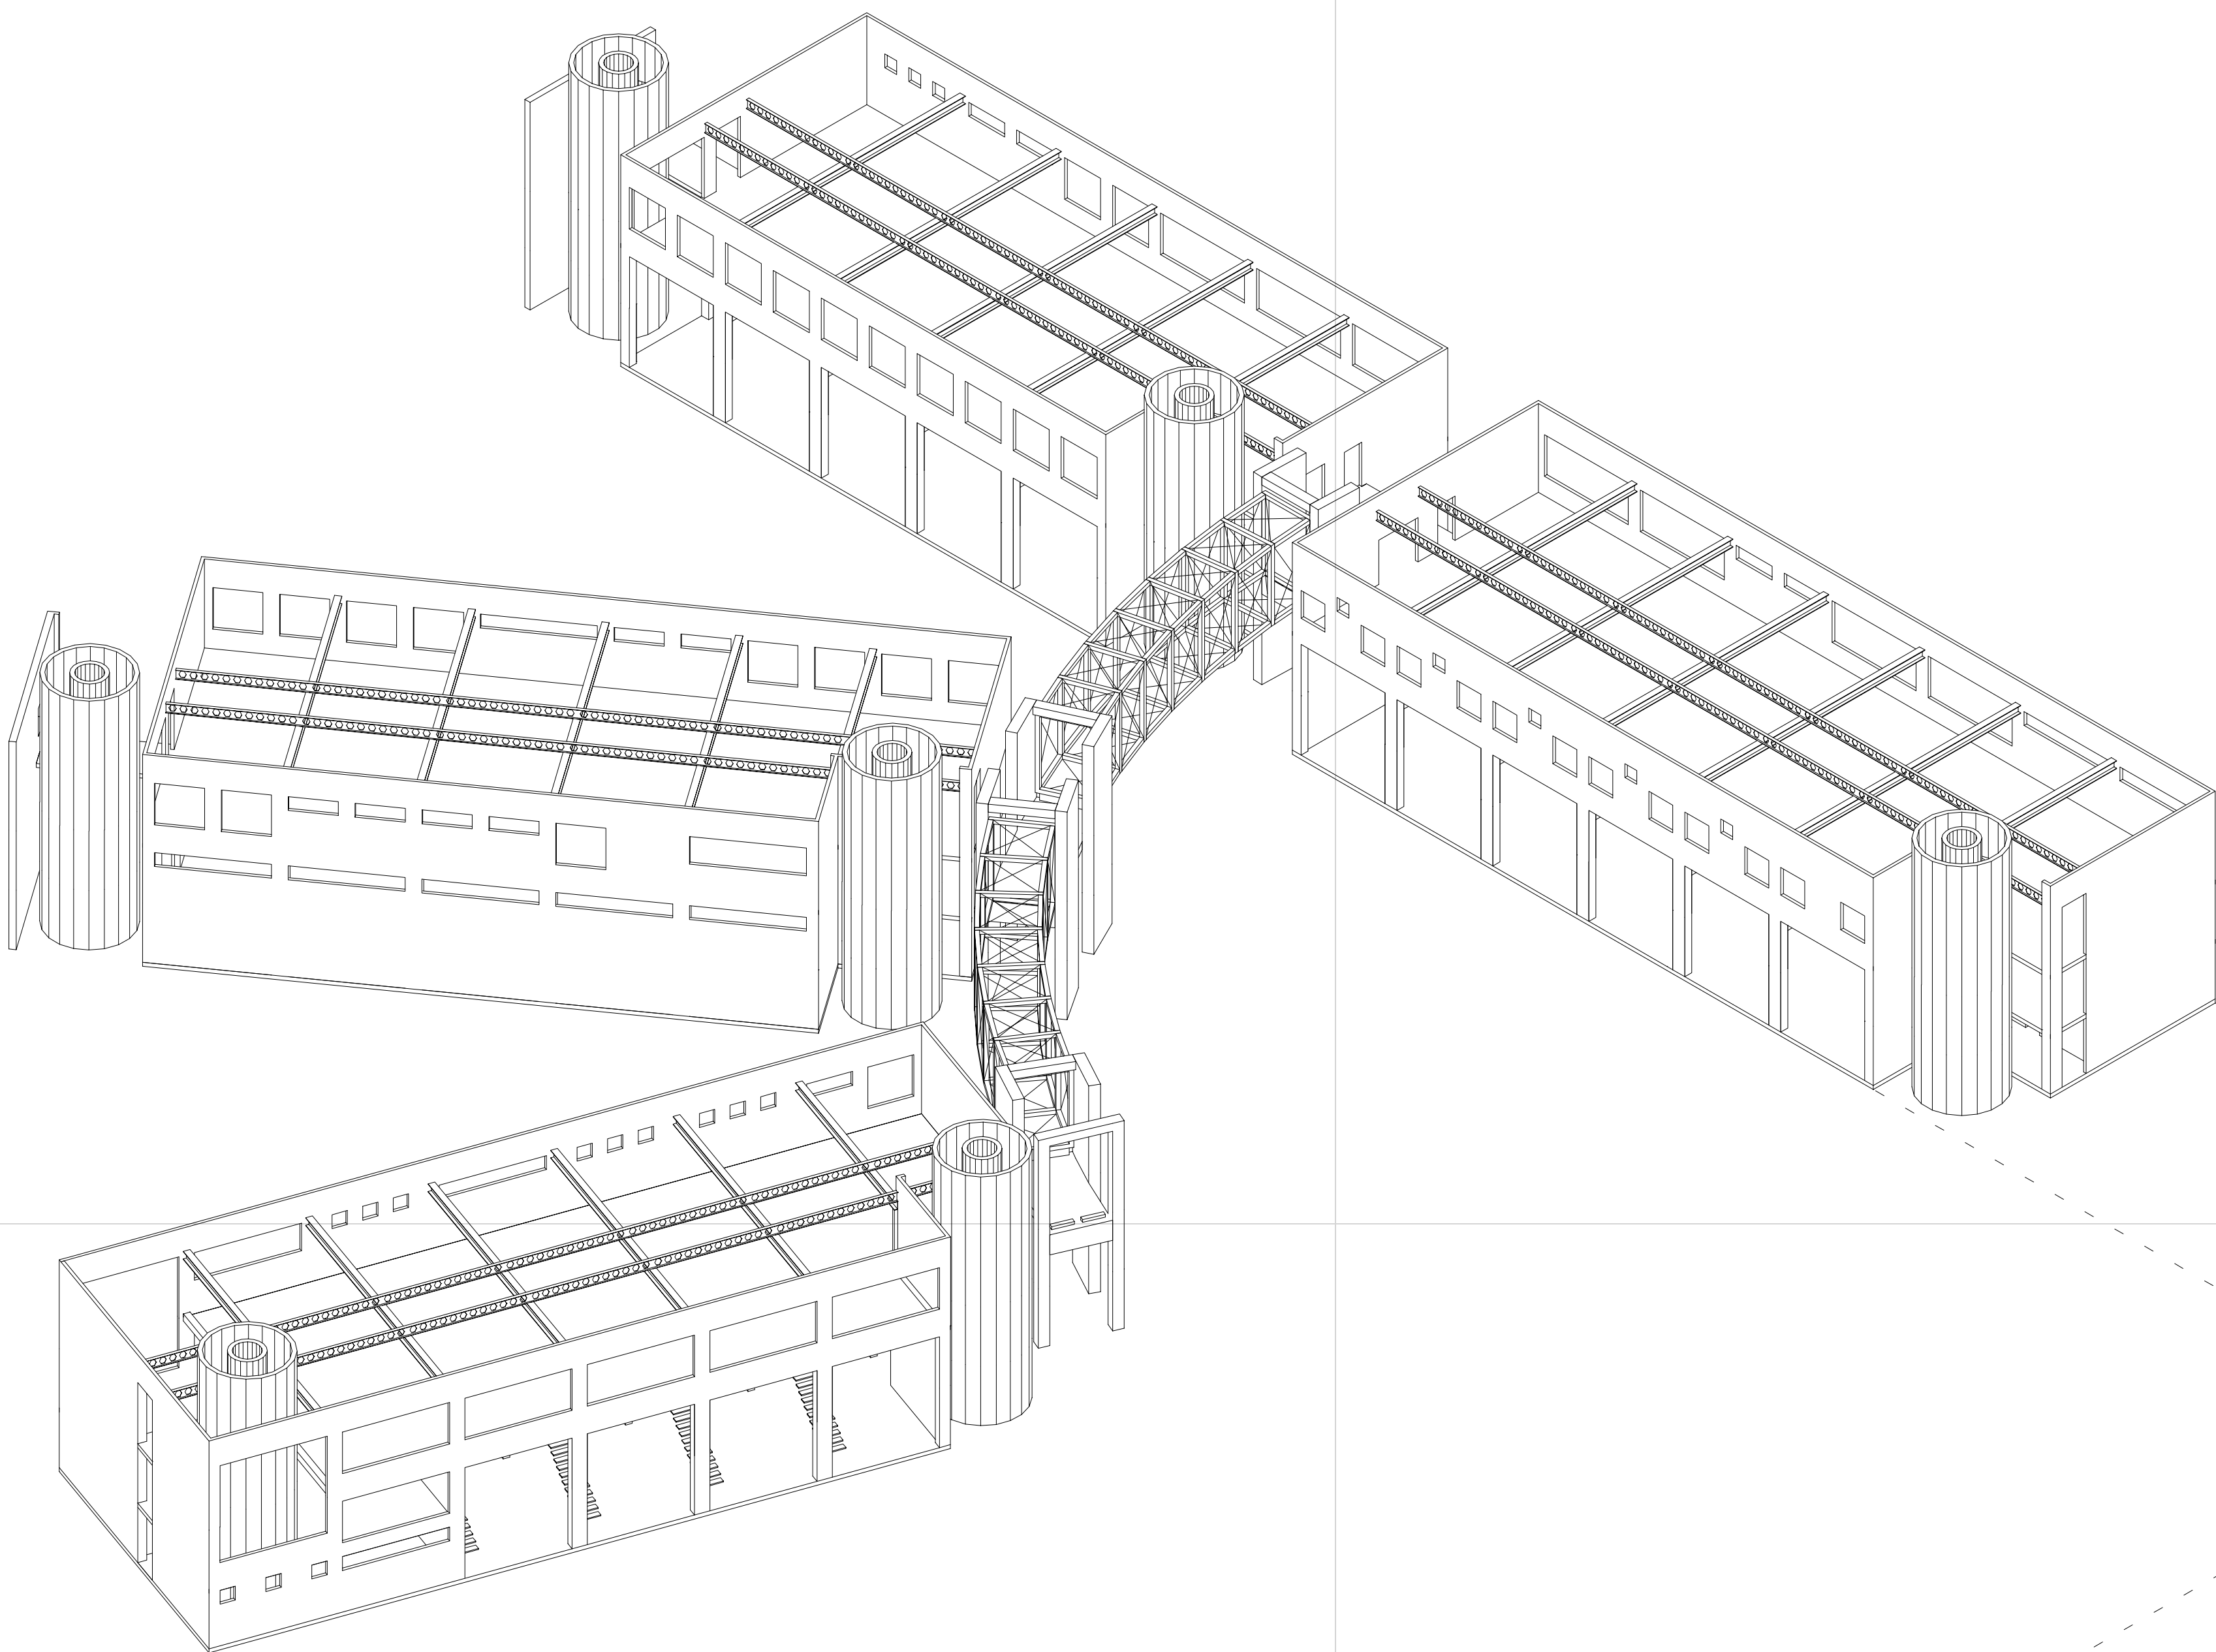

Isometrie Tragsystem