

SNITT GB2A
LÄNGSSCHNITT DURCH GEBÄUDE2

1:100

SNITT GB2B
QUERSCHNITT DURCH
GEBÄUDE2

DETAIL
KNOTENPUNKT DER POSITIO-
NEN 1300, 2204, 2100, 2500

DETAIL
ANSCHLUSS DACHTRÄGER
AN STÜTZE IN LOCHFASSADE








1:100

DETAIL
FILIGRANDECKEN AUF
FERTIGTEILTRÄGER
MIT STÜTZBEWEHRUNG

1:10

1:10

1:5

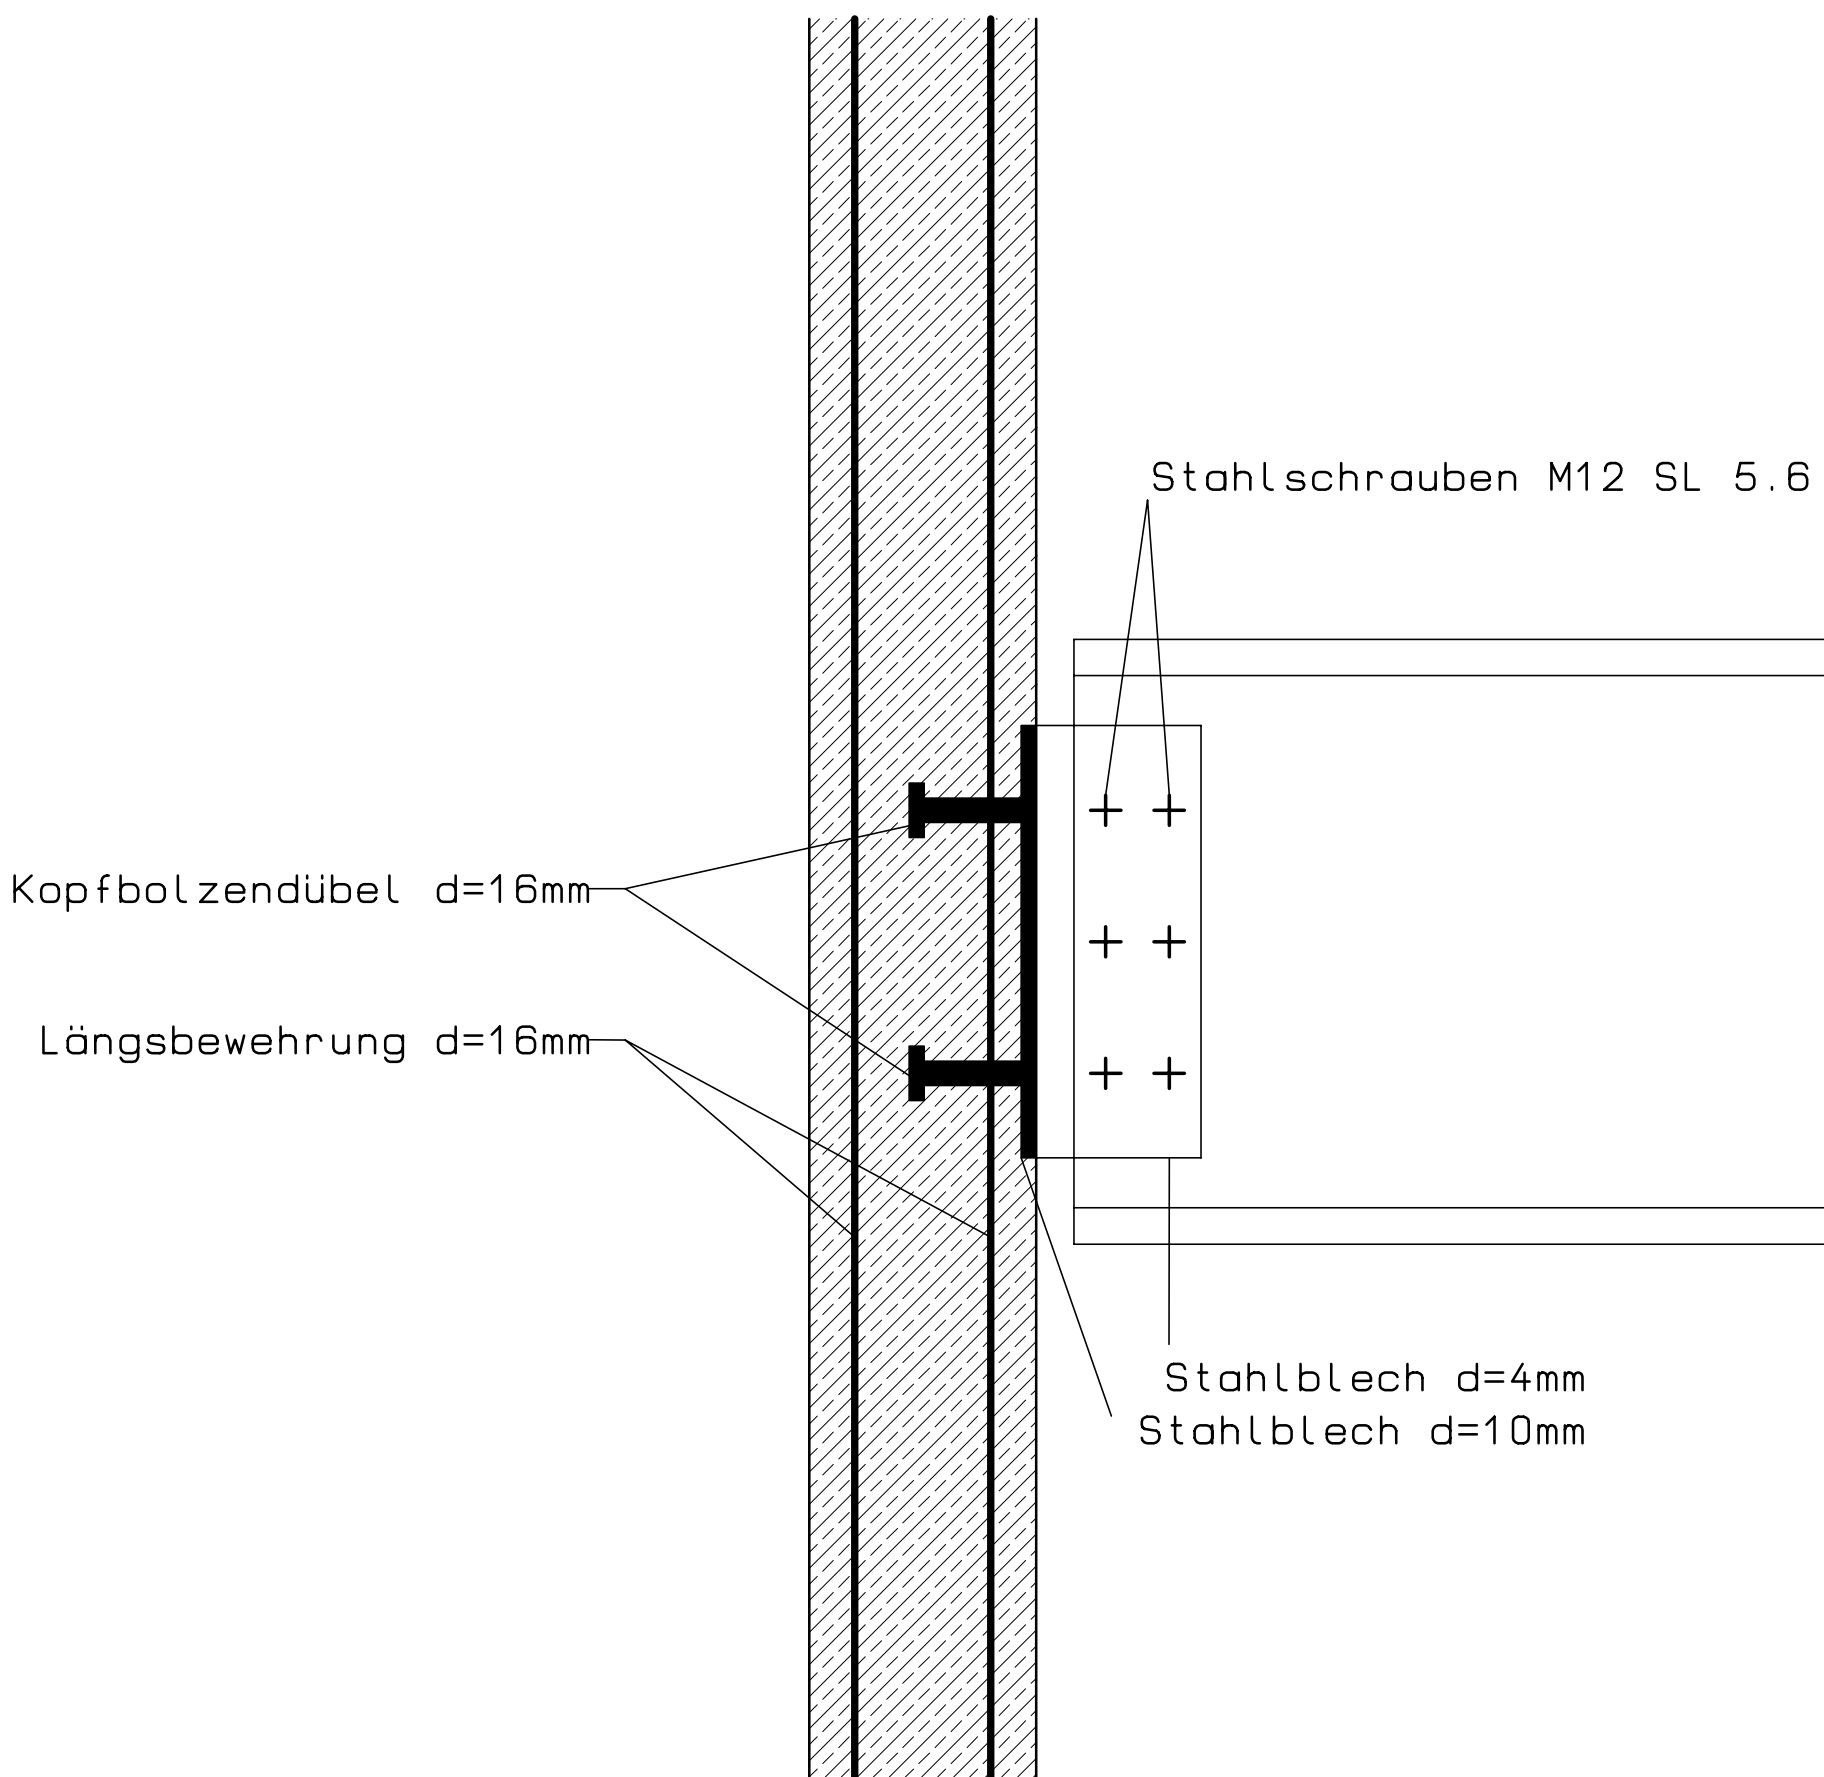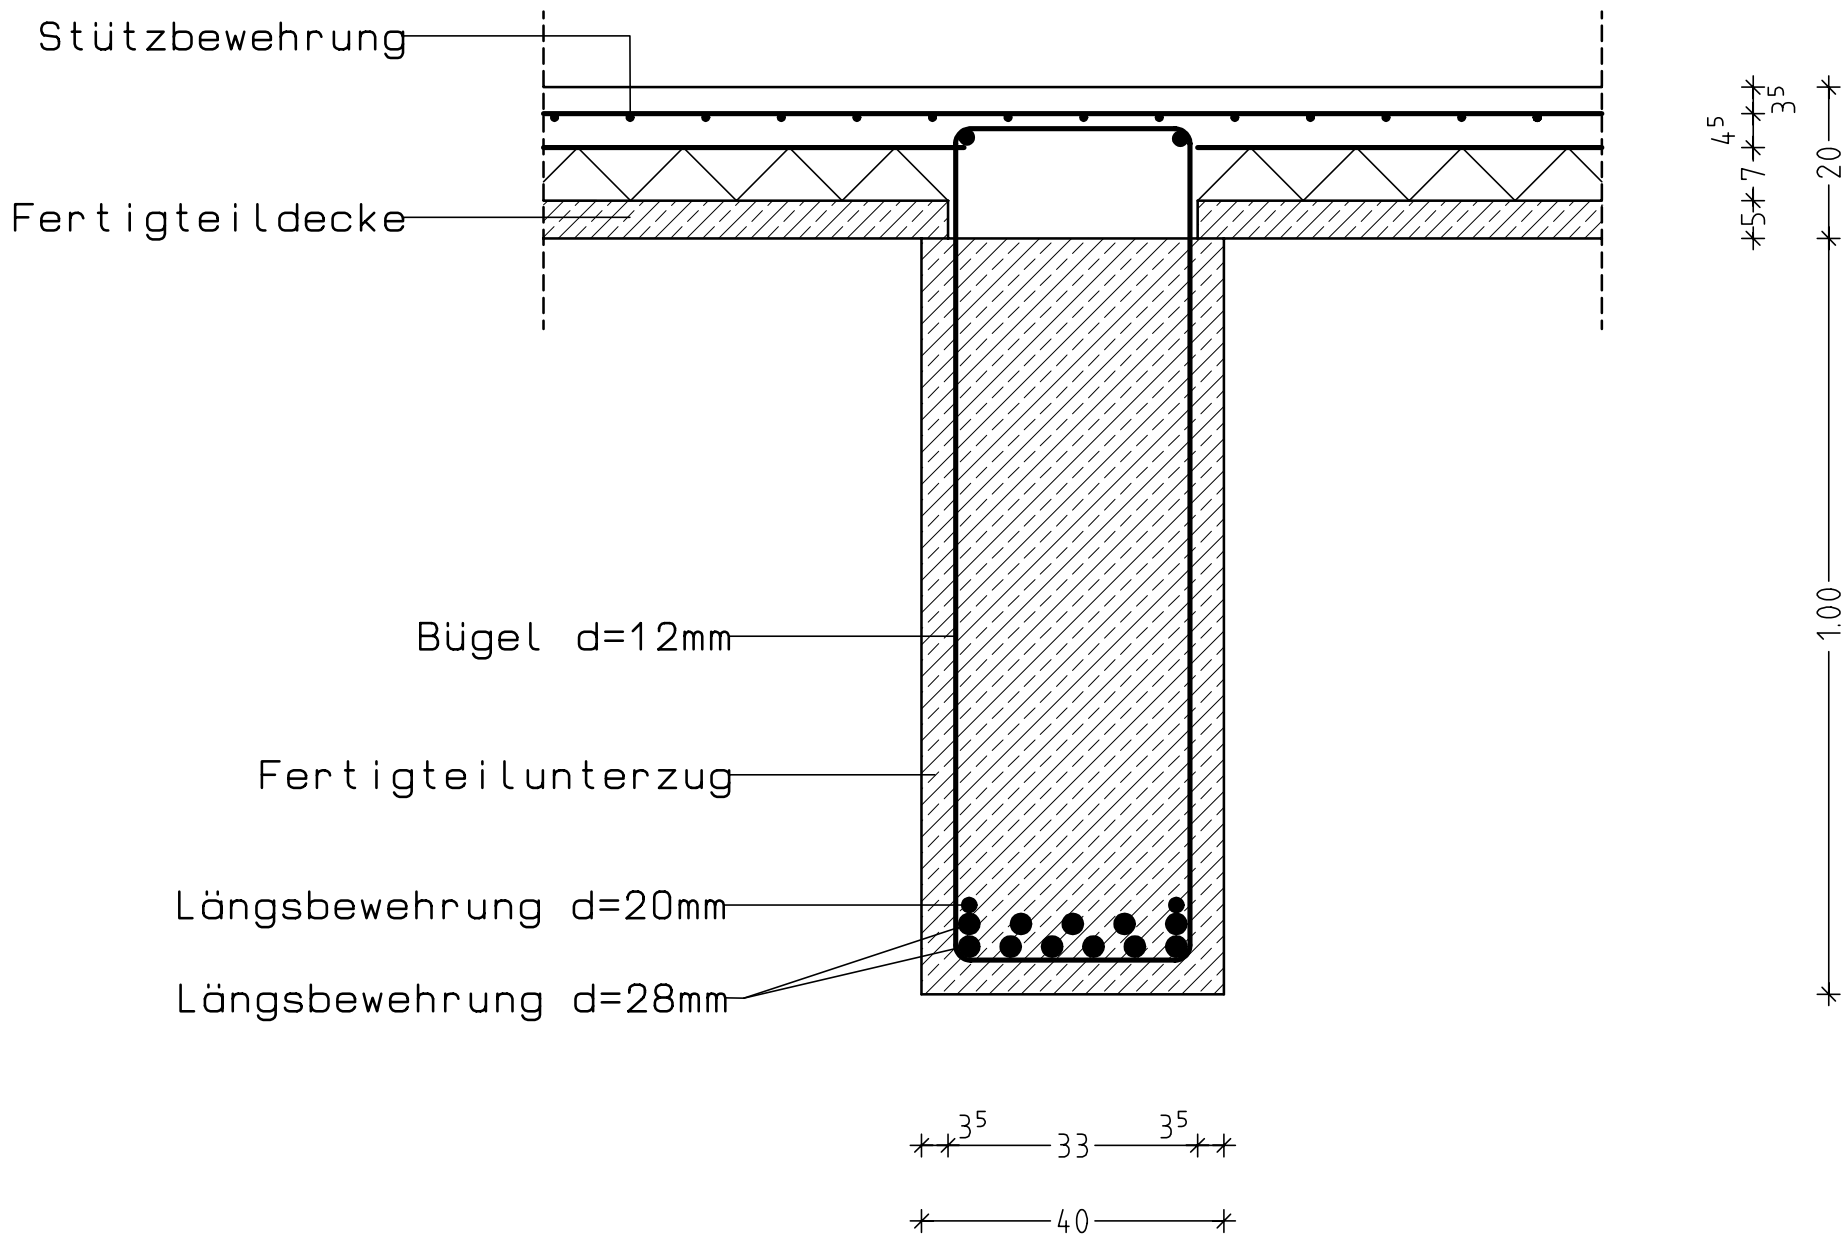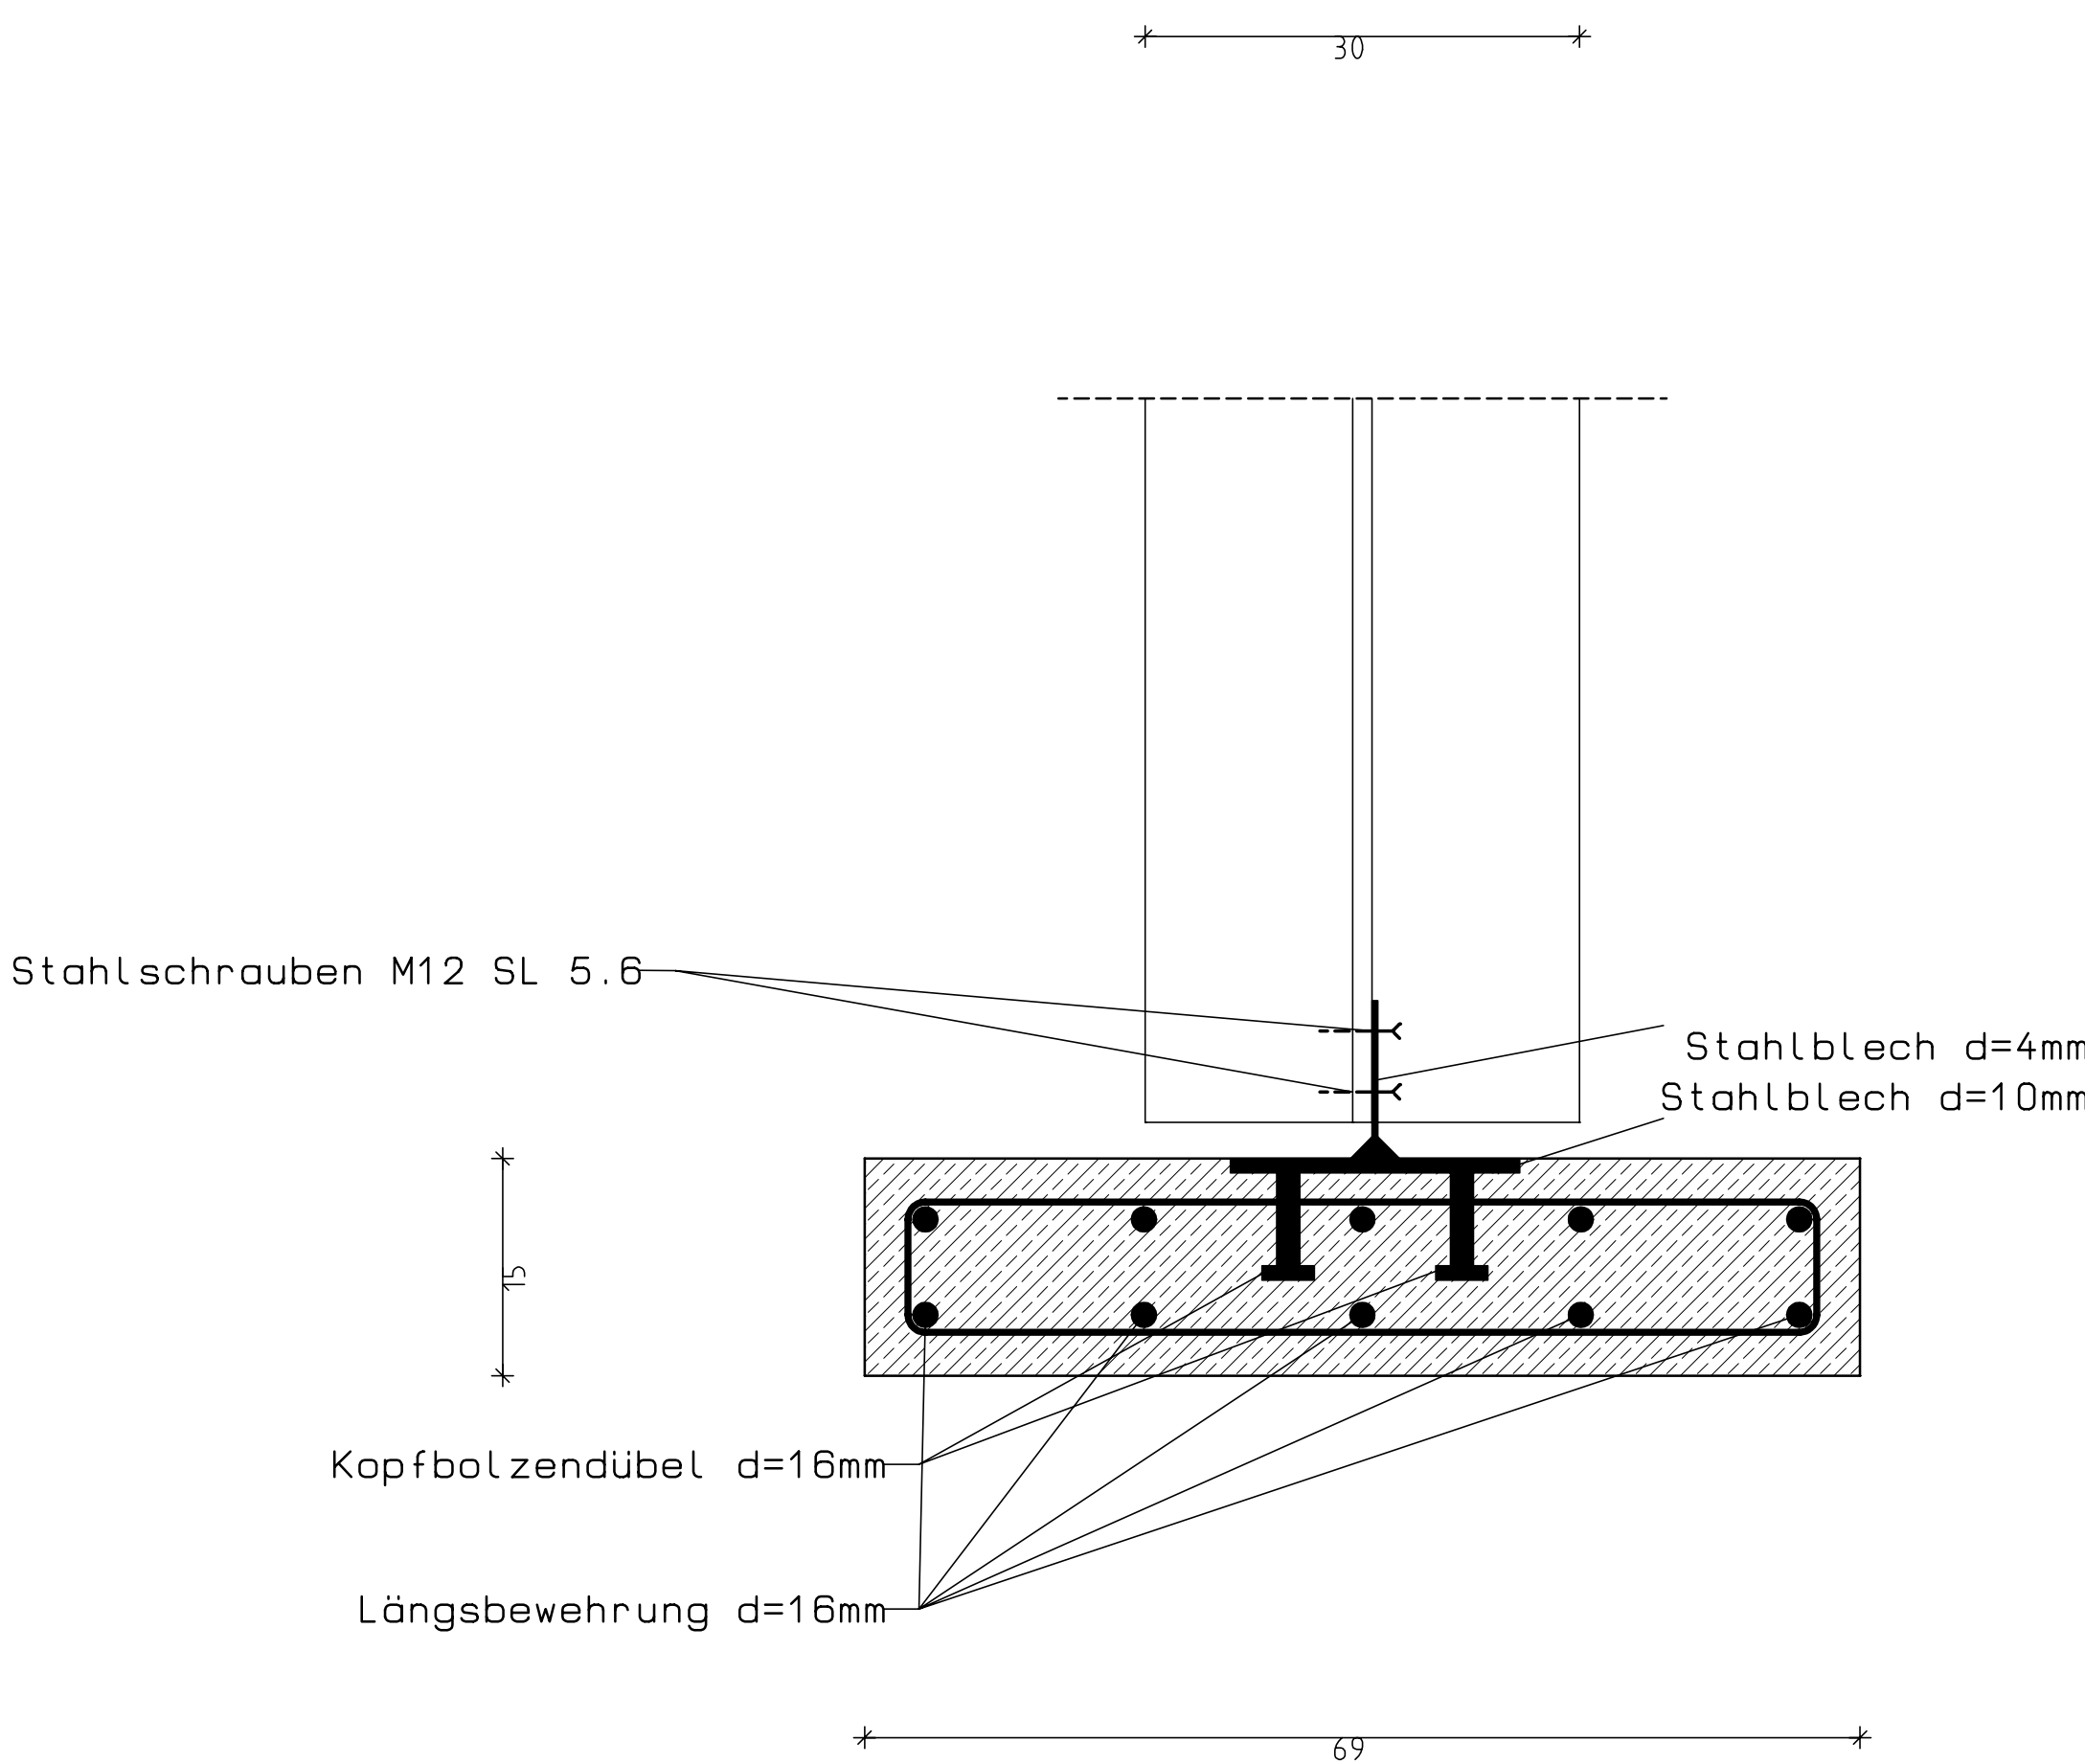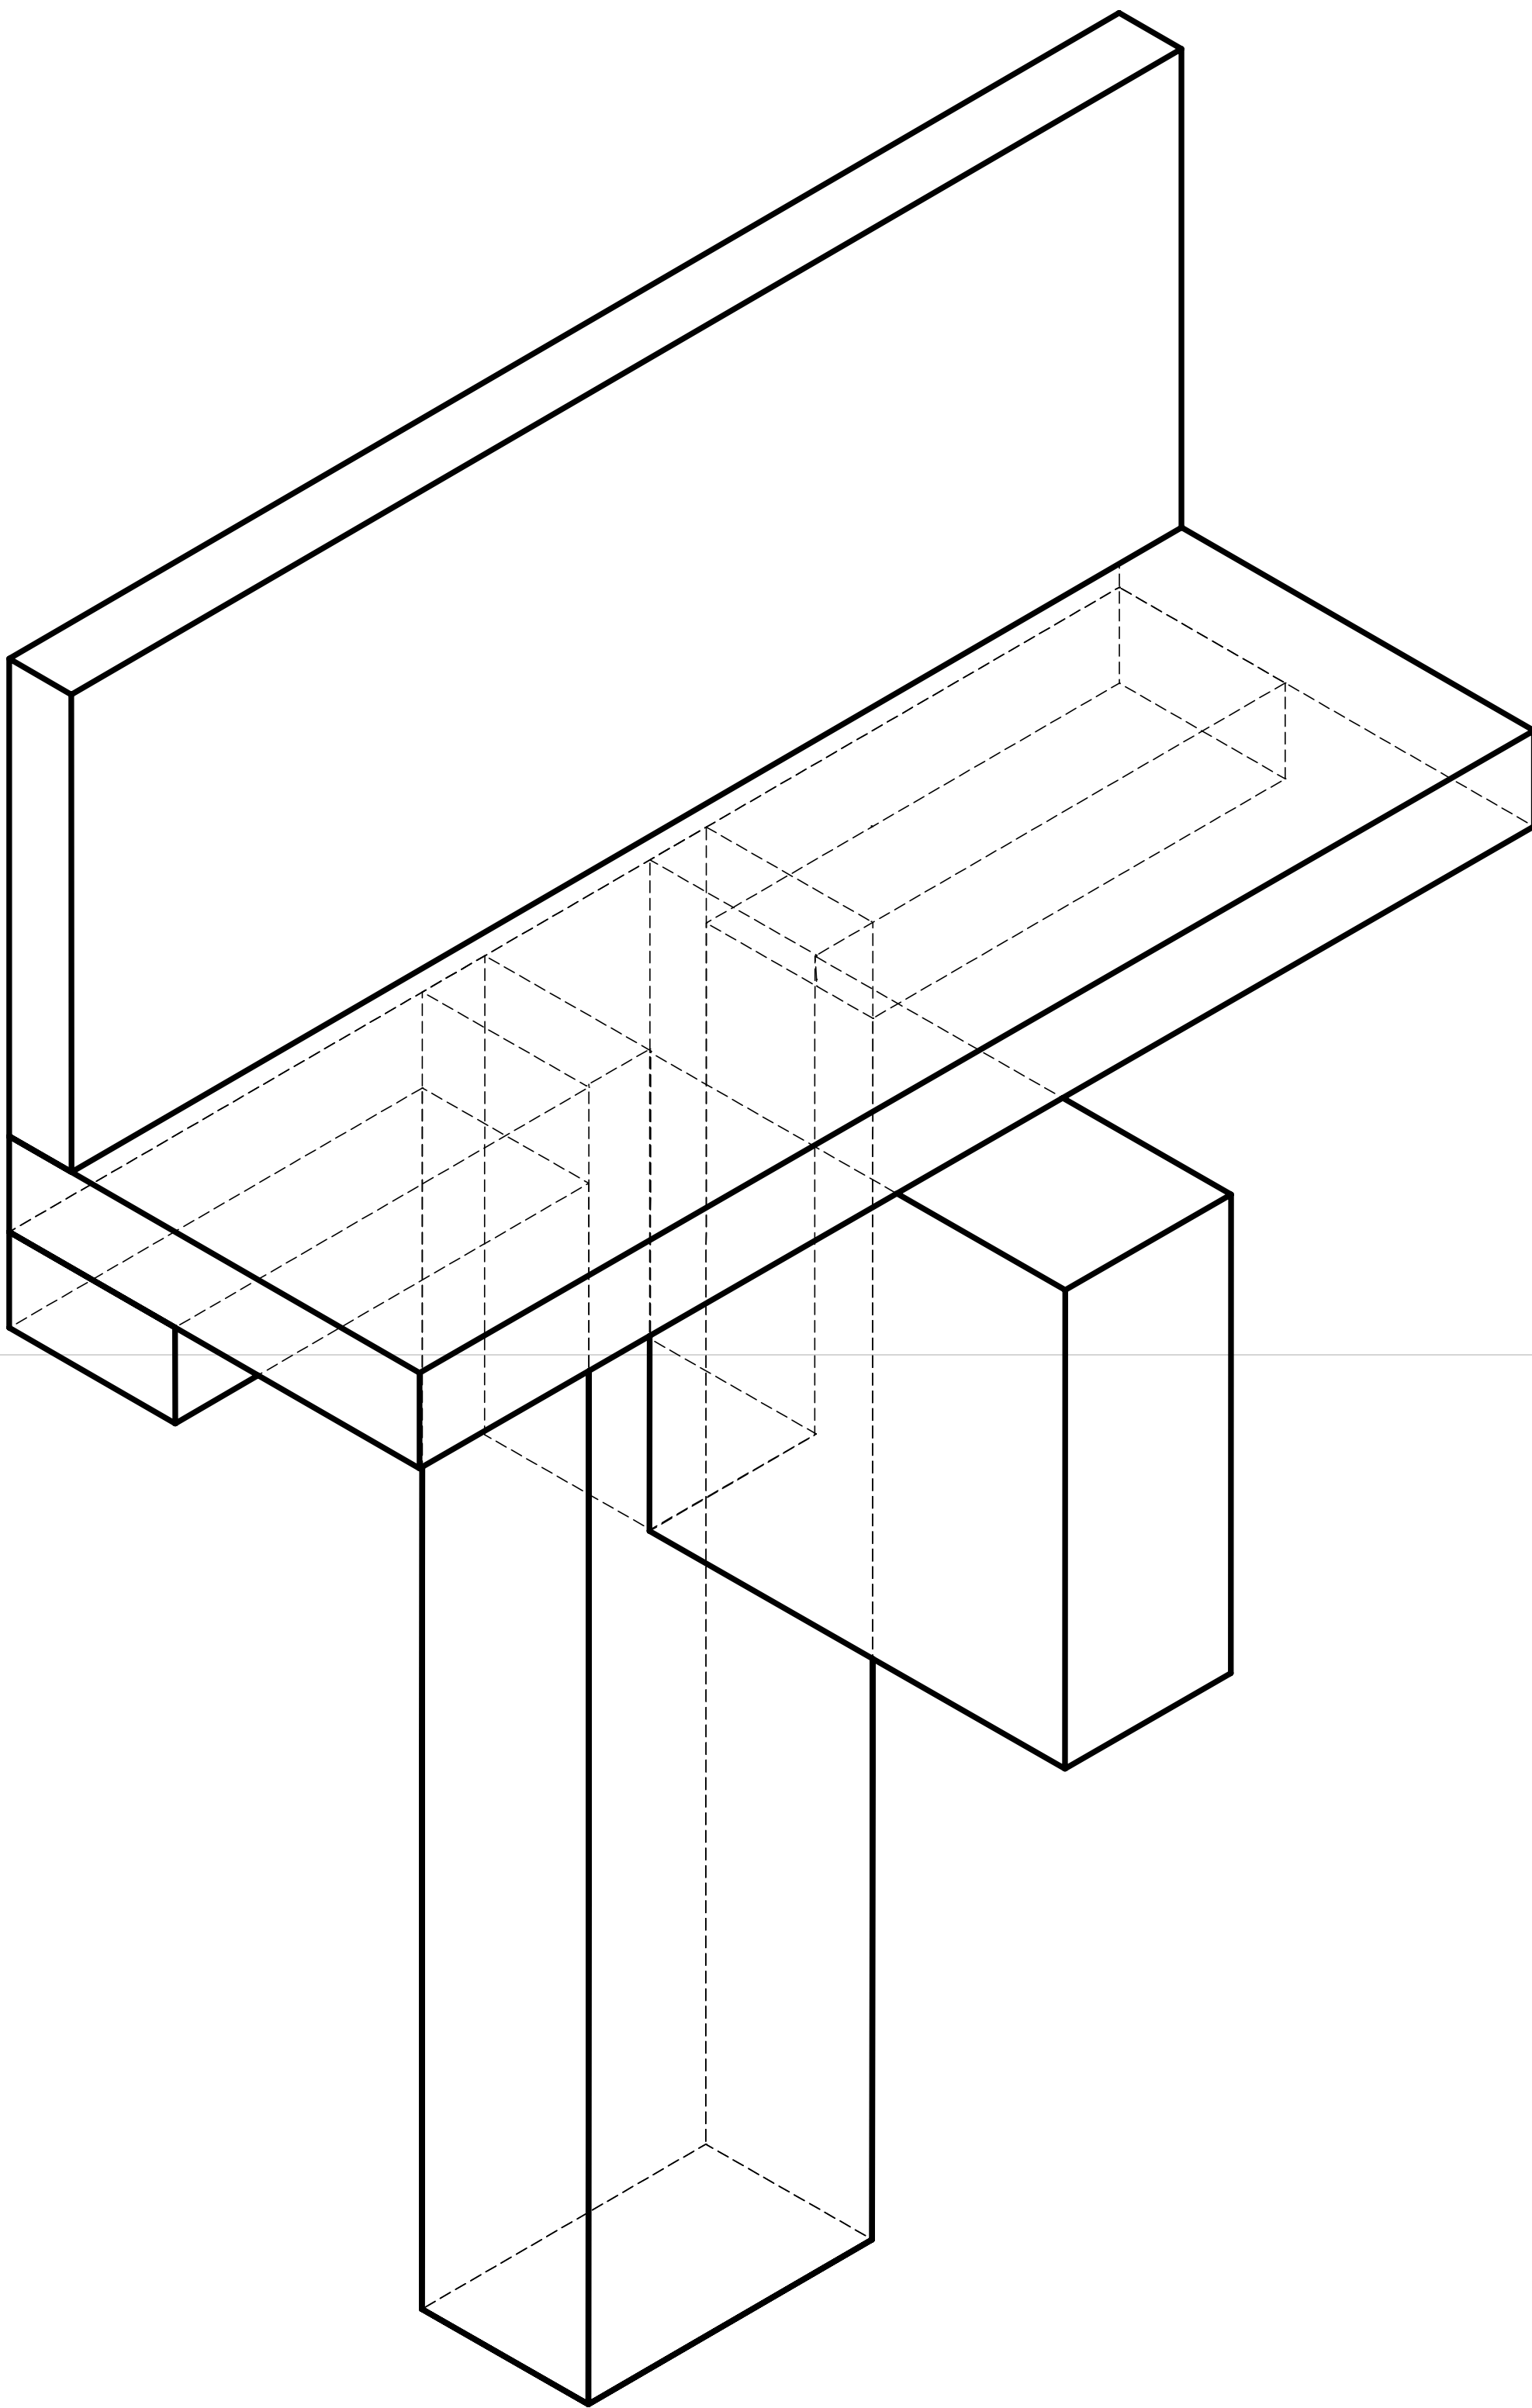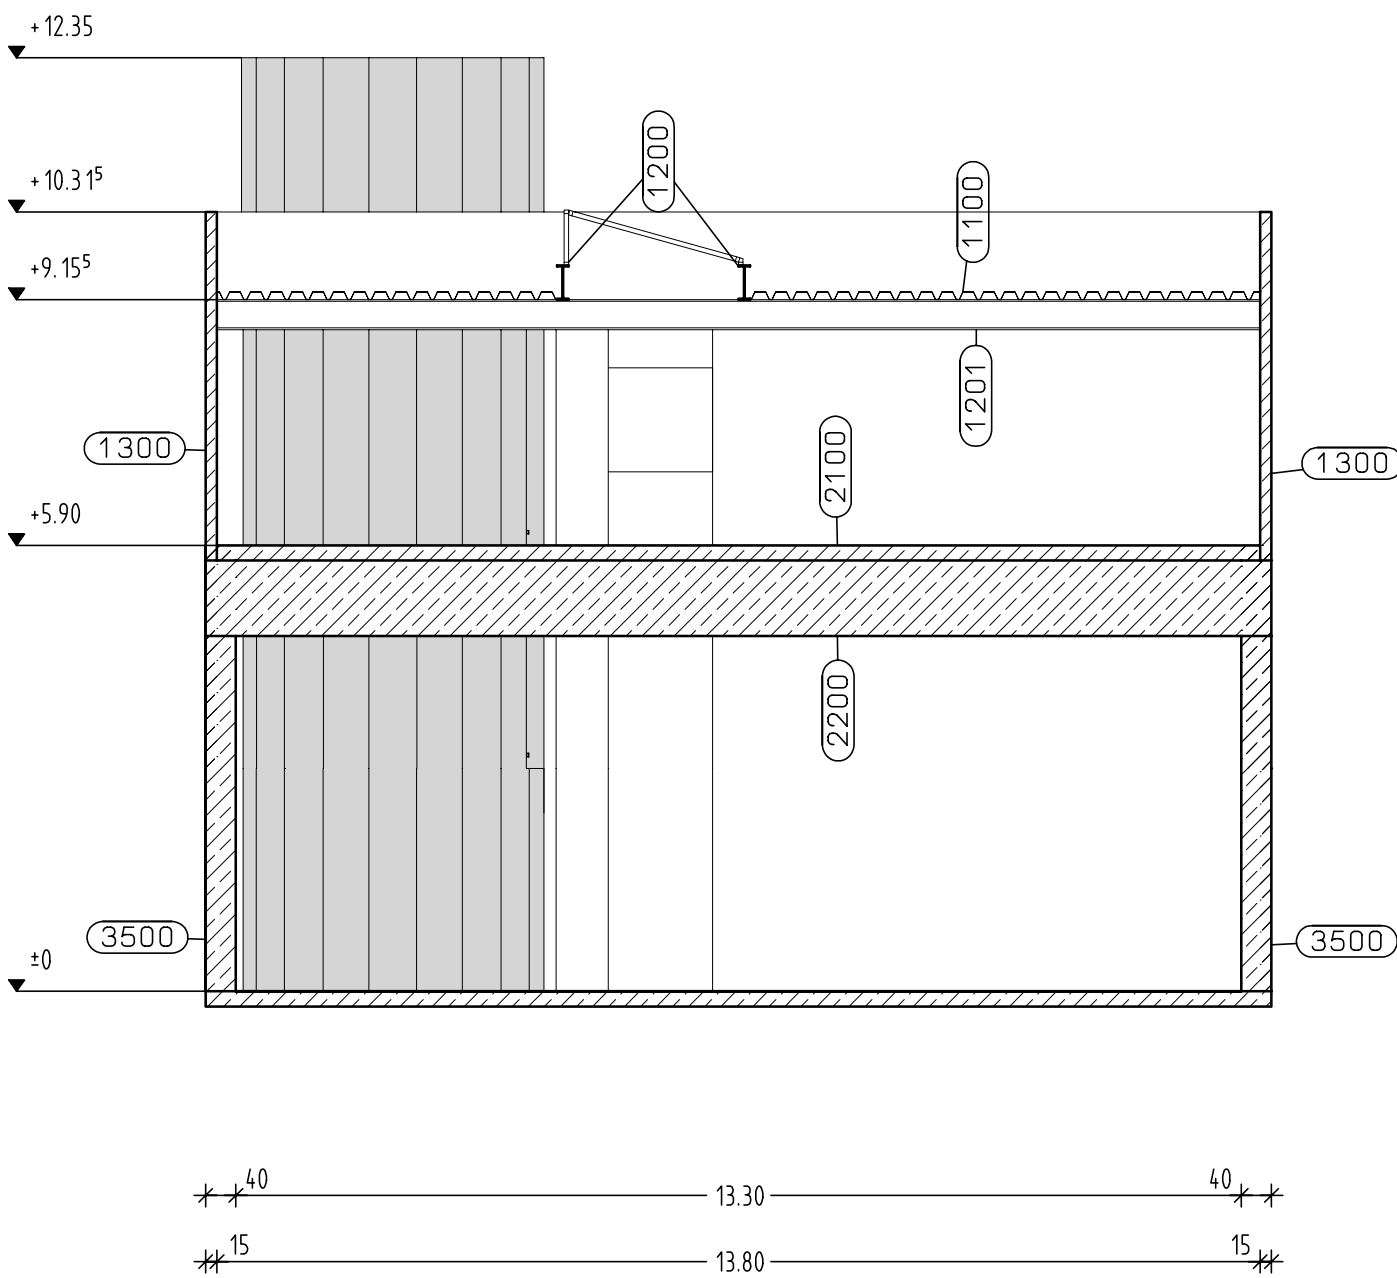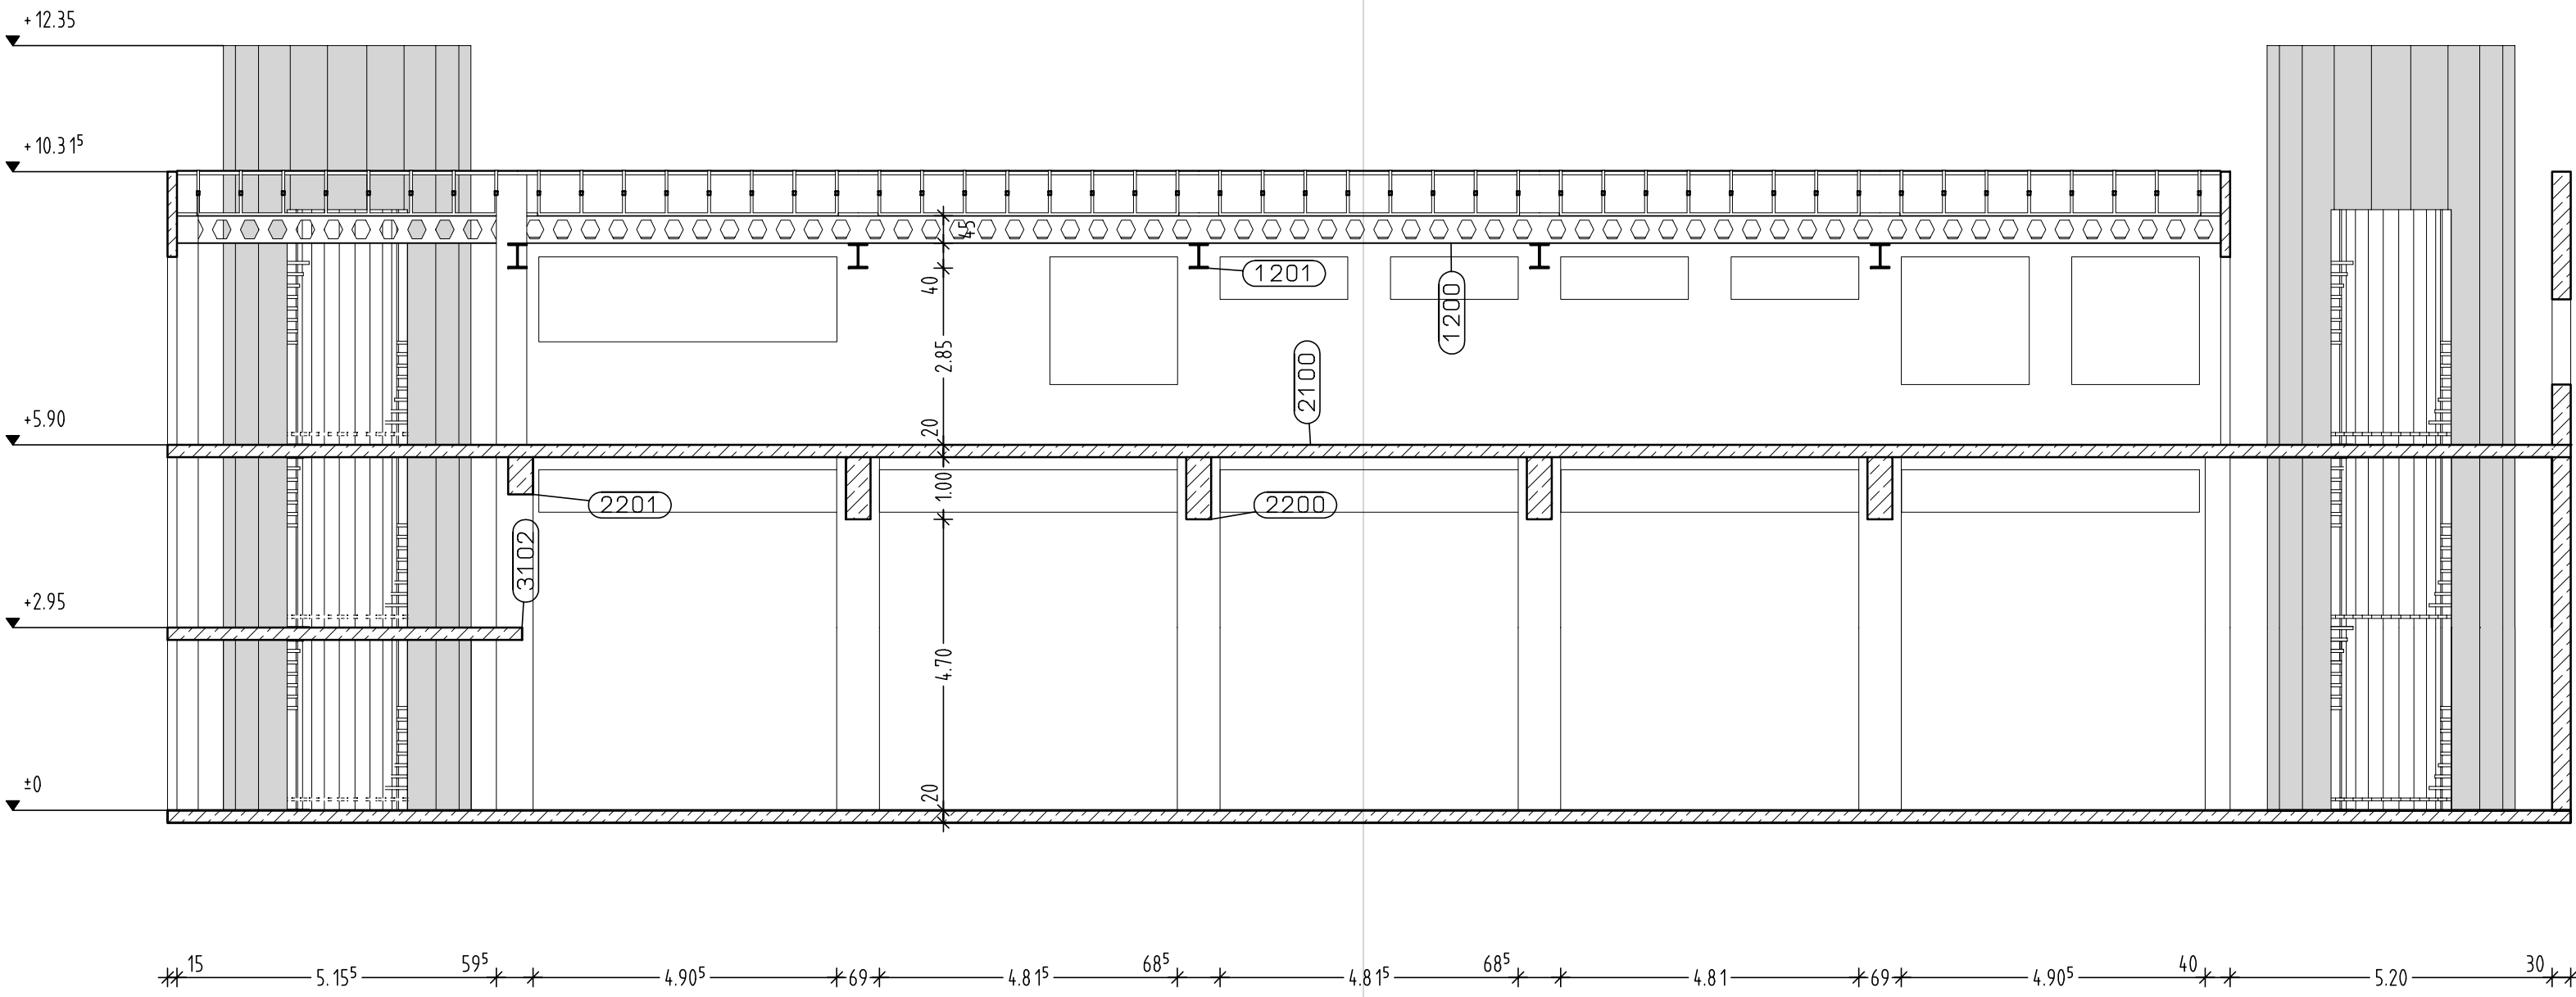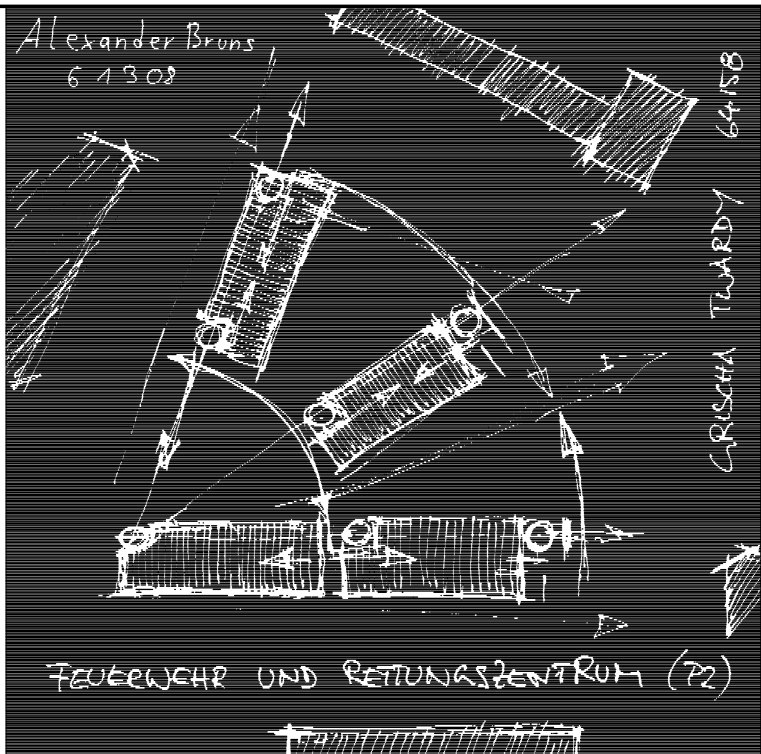

Details und Schnitte