


Isometrie
Obergeschoss

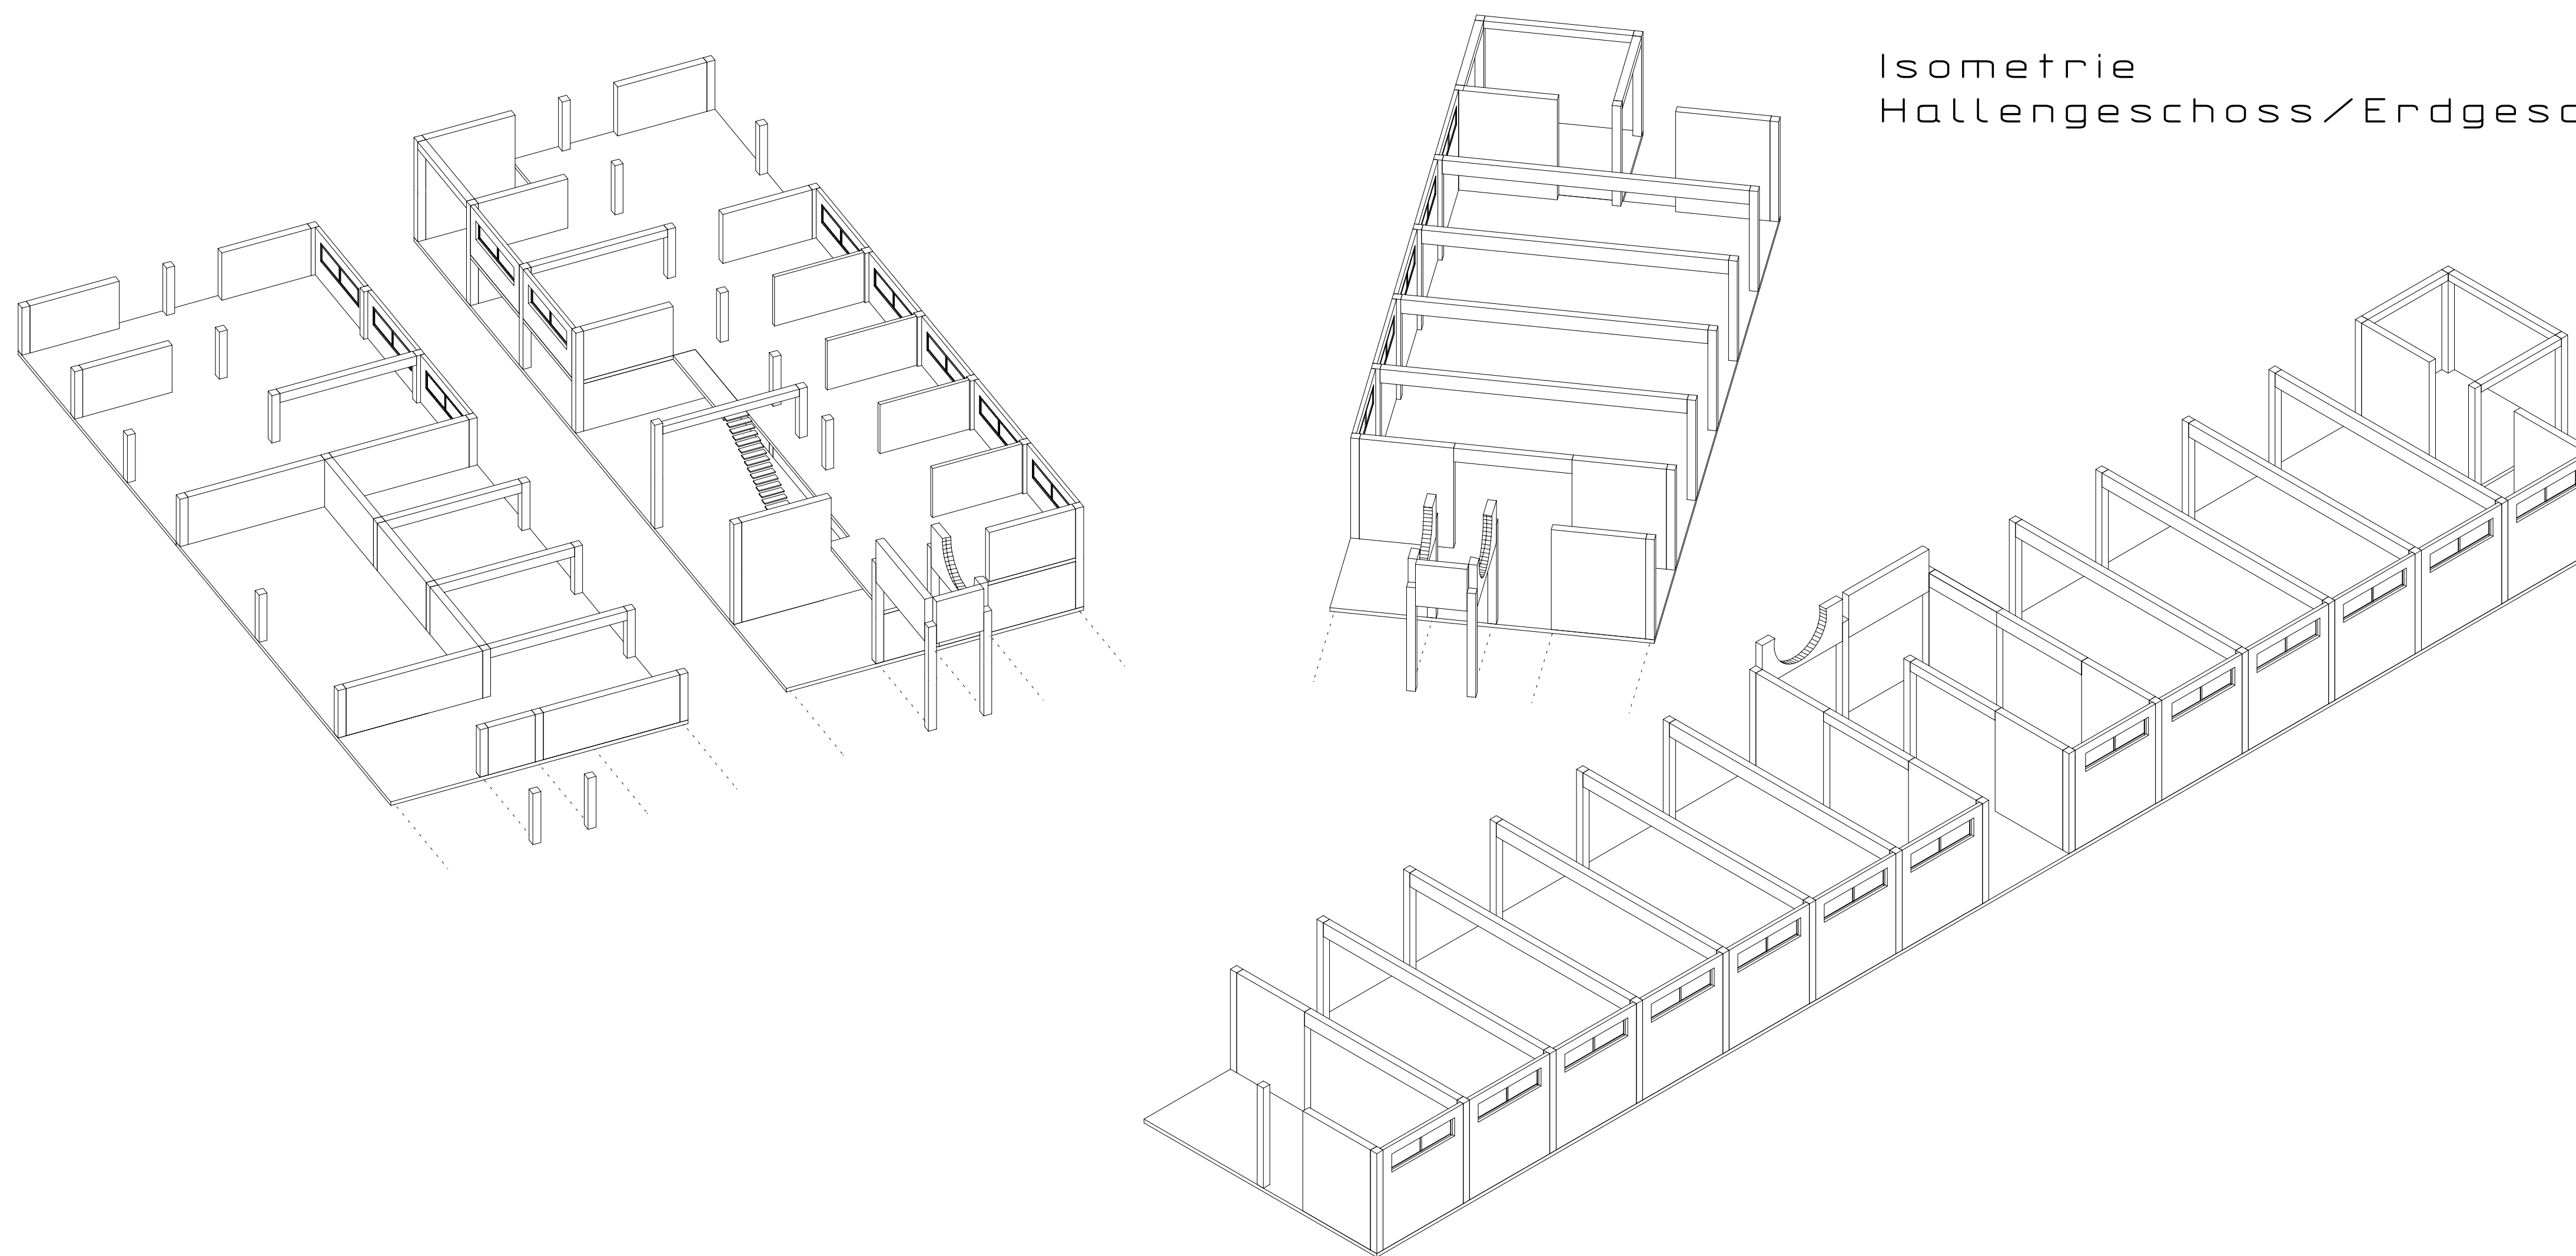

Isometrie
Hallengeschoss / Erdgeschoss

Alternative 1 - Ort beton

Isometrie M1:200
Obergeschoss

Isometrie M1:200
Hallengeschoss / Erdgeschoss

P2 1998/1999

FEUERWEHR- UND RETTUNGSZENTRUM

BOCHUM MITTE

Grischa Twardy B1
Alexander Bruns B2

Betreuer:
Lebender / Brune